

COMUNE DI AREZZO


PROPOSTA DI UTILIZZO
AREA PER SPAZI SPORTIVI SCOPERTI
IN ZONA S9 /TR.A5 - LOC. MANZIANA

RICHIEDNTI - LA CANTINA ELIO FABBRI E FIGLI
SOCIETA' AGRICOLA S.S. - Arezzo
STEELS MOTOCROS LEADER ASD _ Castiglio Fiorentino (AR)
LOCALITA' : Sant'Anrea - Manziana

LOCALE RISTORO - UFFICI - INFERMERIA
PARTICOLARI BAGNI

			ELABORATO TAV.5-1
DATA	AGGIORNAM.	SCALA:	
08.02.2024		1:100 / 1:50	


Arch. MASSIMO BALO' - Via G. di Vittorio 2 Monte San Savino (AR)
Tel.0575 844221 - e mail: archbalomassimo@libero.it
C.F. BLA MSM 55E08 A390H

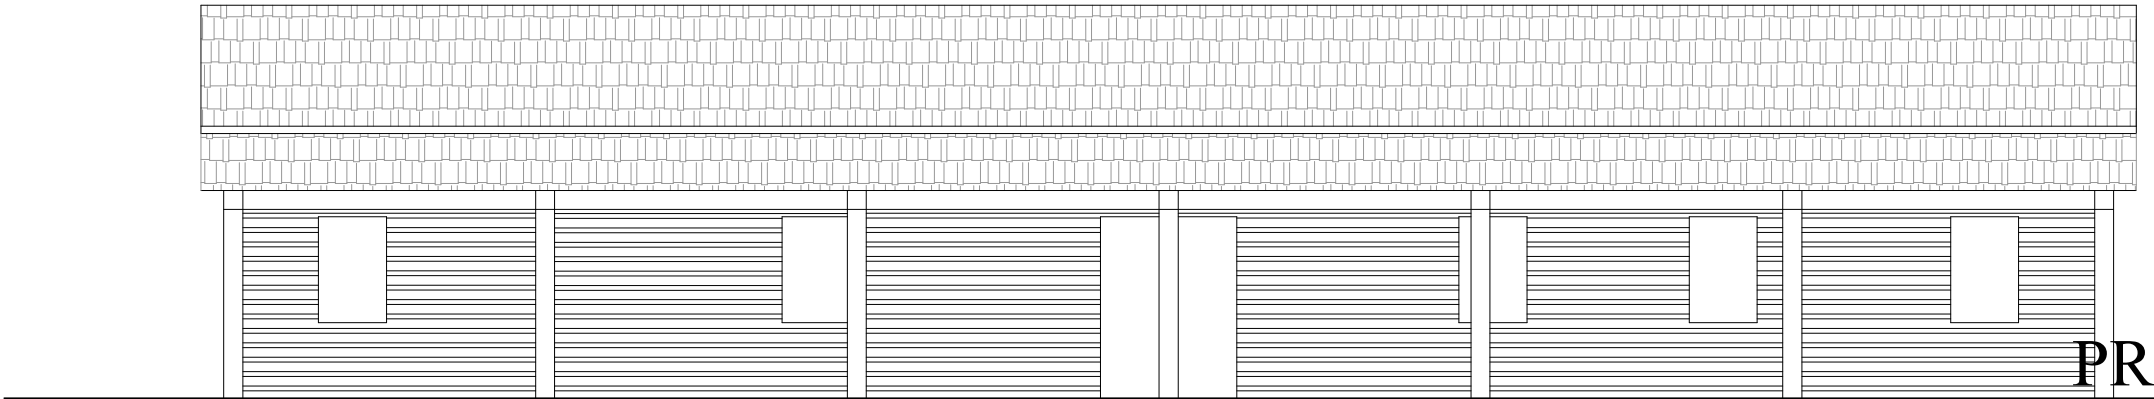

PROSPETTO PRINC.

BAGNI PARTICOLARE 1/50

PIANTA

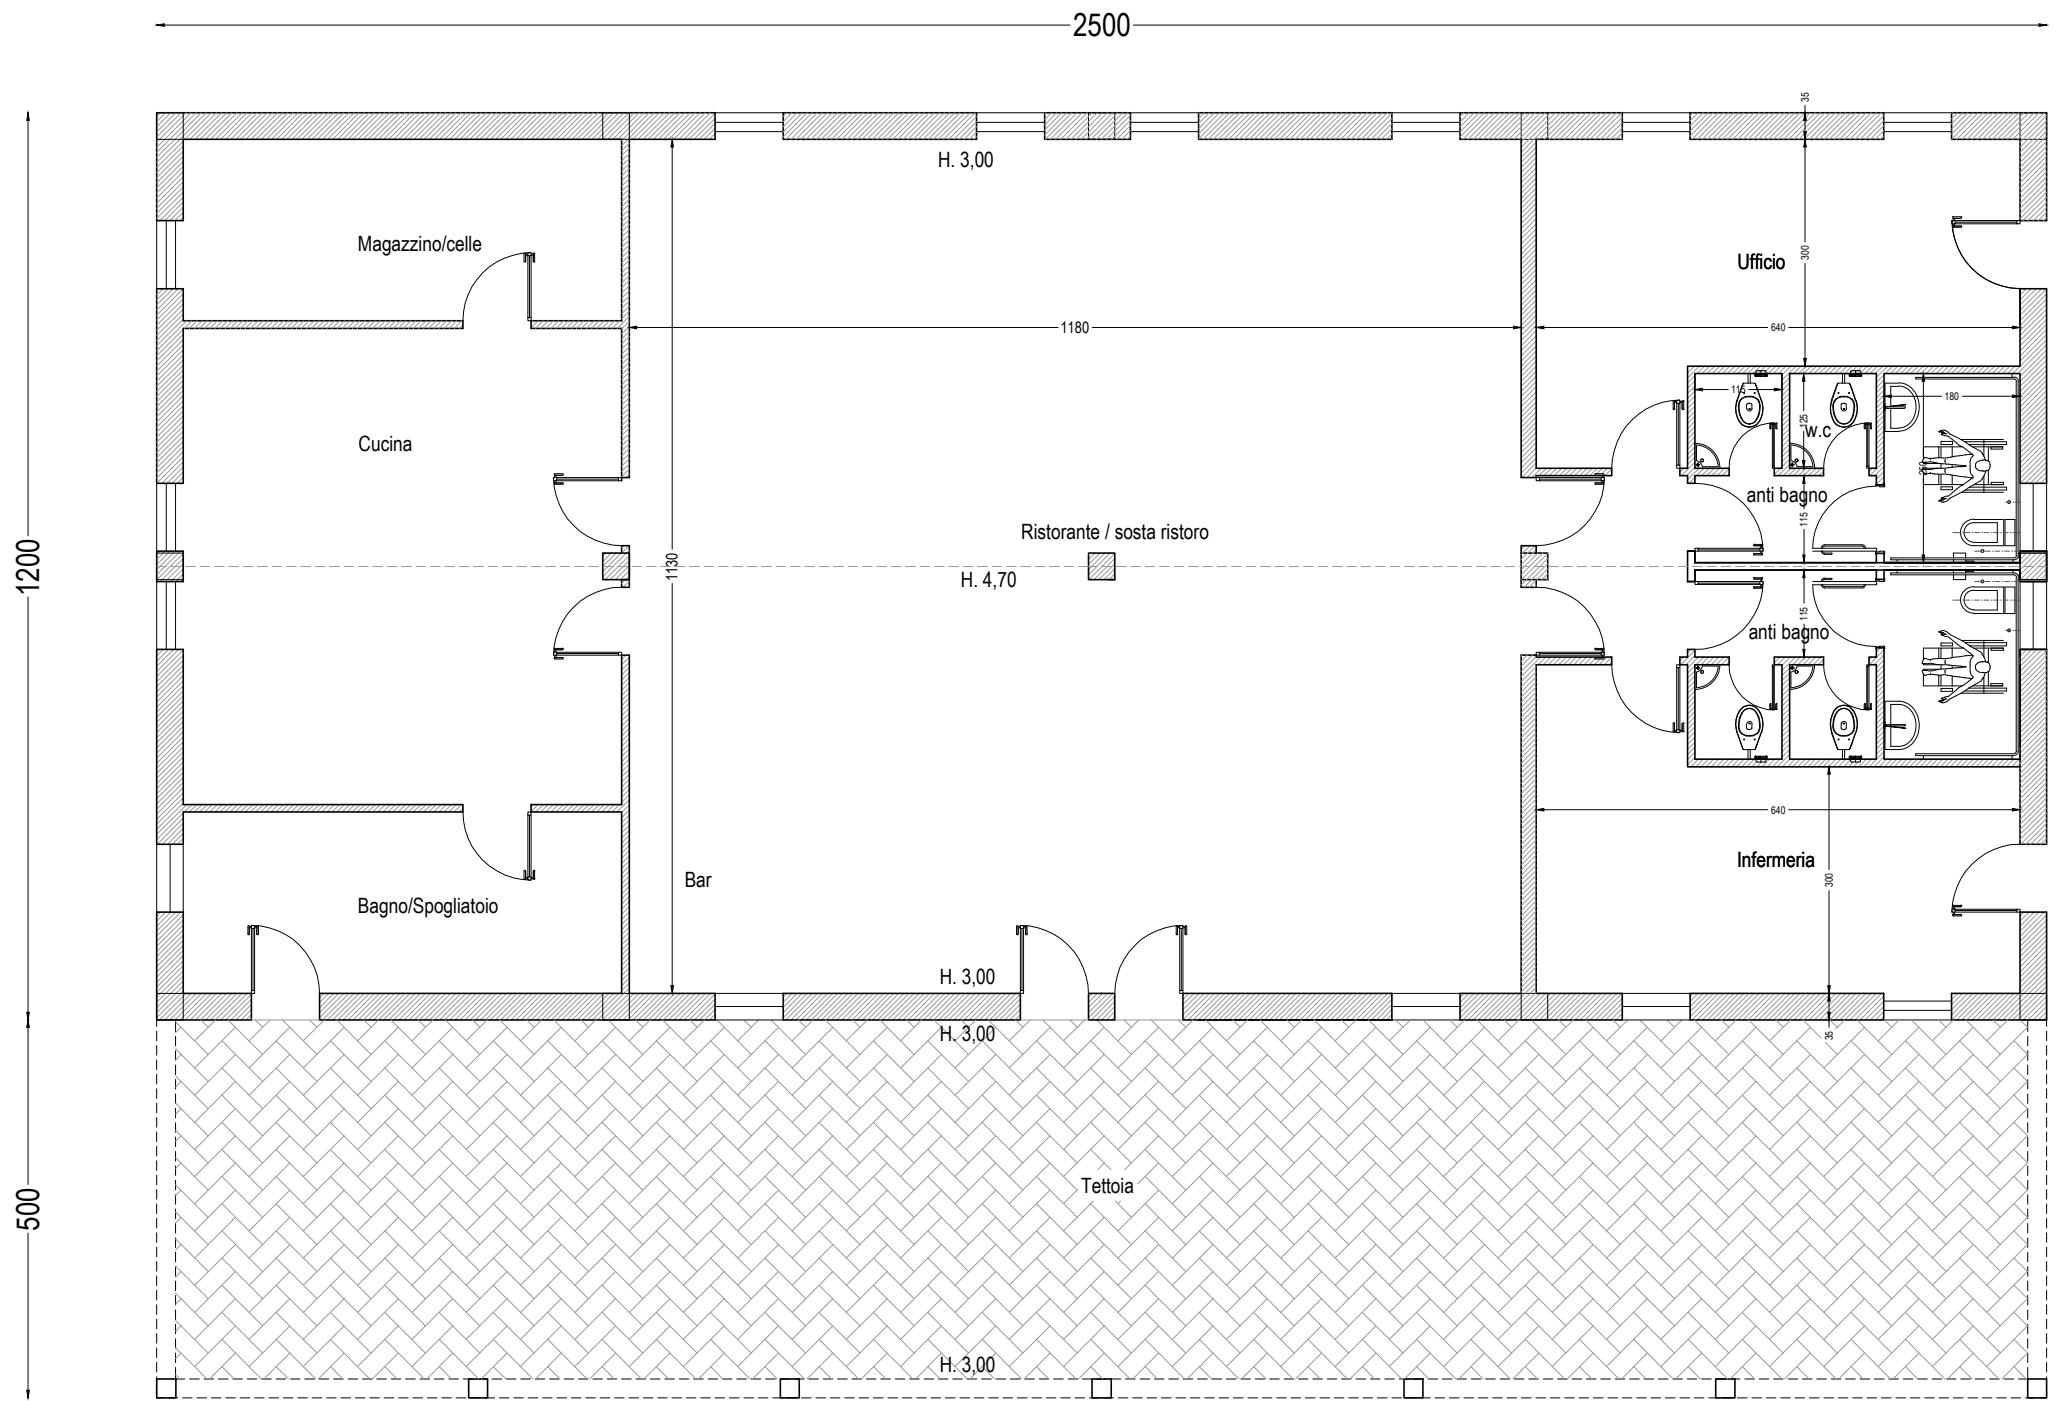

PIANTA

