



TRIBUNA COPERTA

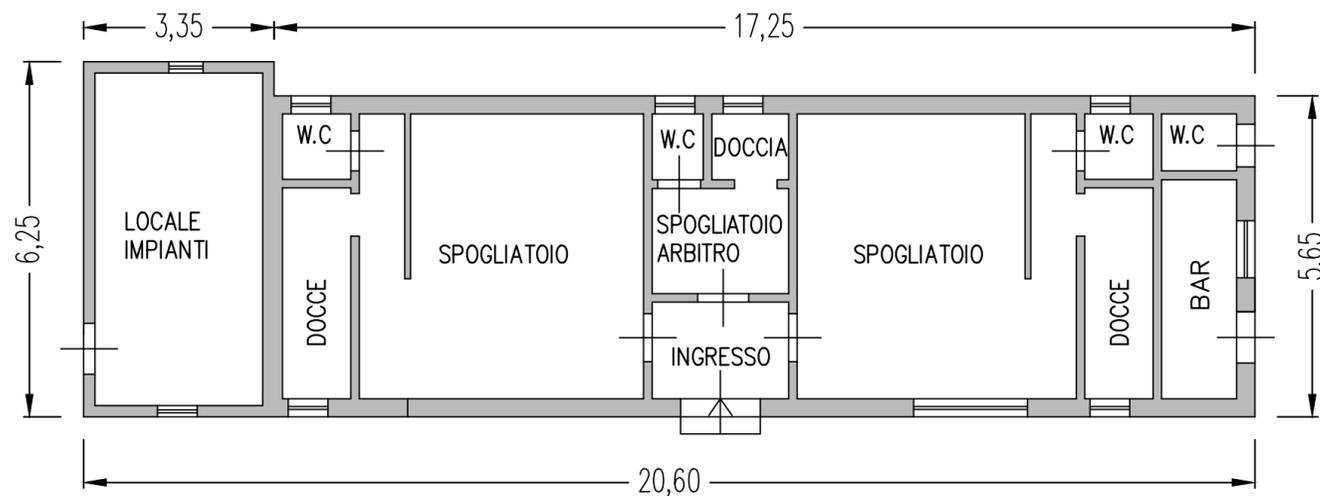

LOCALI SPOGLIATOI E TECNICO

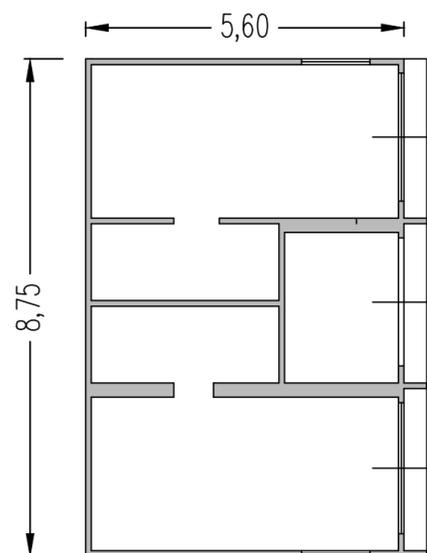

MAGAZZINO

COMUNE DI AREZZO	COMMITTENTE COMUNE DI AREZZO Ufficio Sport, Giovani e Terzo Settore	TAV. 2
	OPERA CAMPO DA CALCIO/RUGBY "POLICIANO" Loc. Policiano snc	SCALA 1:100
	OGGETTO DELL'ELABORATO FABBRICATI - PIANTE	DATA APR. 2025
	PROGETTISTA Ing. NADIA BROGI Ufficio sport, giovani e terzo settore	_____ Timbro e Firma
	RESPONSABILE UNICO DEL PROCEDIMENTO Dott.ssa Paola Buoncompagni Ufficio sport, giovani e terzo settore	_____ Timbro e Firma