

**Agenzia del Territorio
CATASTO FABBRICATI
Ufficio Provinciale di
Arezzo**

Dichiarazione protocollo n. _____ del _____

Planimetria di u.i.u. in Comune di Arezzo

Via Degli Albergotti

civ. 12

Identificativi Catastali:

Sezione: A

Foglio: 173

Particella: 283

Subalterno:

Compilata da:
Meucci Mario


Iscritto all'albo:
Geometra Dipendente Pubblico

Prov.


N.

Scheda n. 1

Scala 1:200

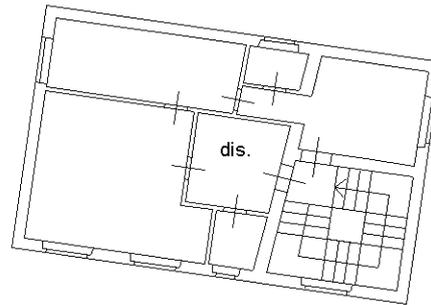

PIANO PRIMO
H=3.00

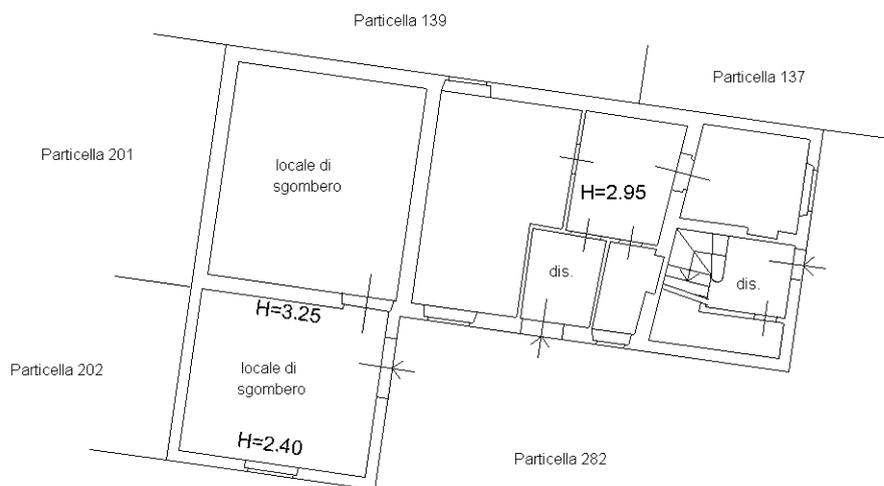

PIANO TERRA

