


Agenzia delle Entrate
CATASTO FABBRICATI
Ufficio Provinciale di
Arezzo

Dichiarazione protocollo n. _____ del _____	
Comune di Arezzo	
Via Pietro Lorenzetti	civ. SNC
Identificativi Catastali:	Compilata da: Landini Mauro
Sezione: A	Iscritto all'albo: Geometri
Foglio: 127	
Particella: 1496	
Subalterno:	Prov. Arezzo N. 00917

Planimetria

Scheda n. 1

Scala 1:200

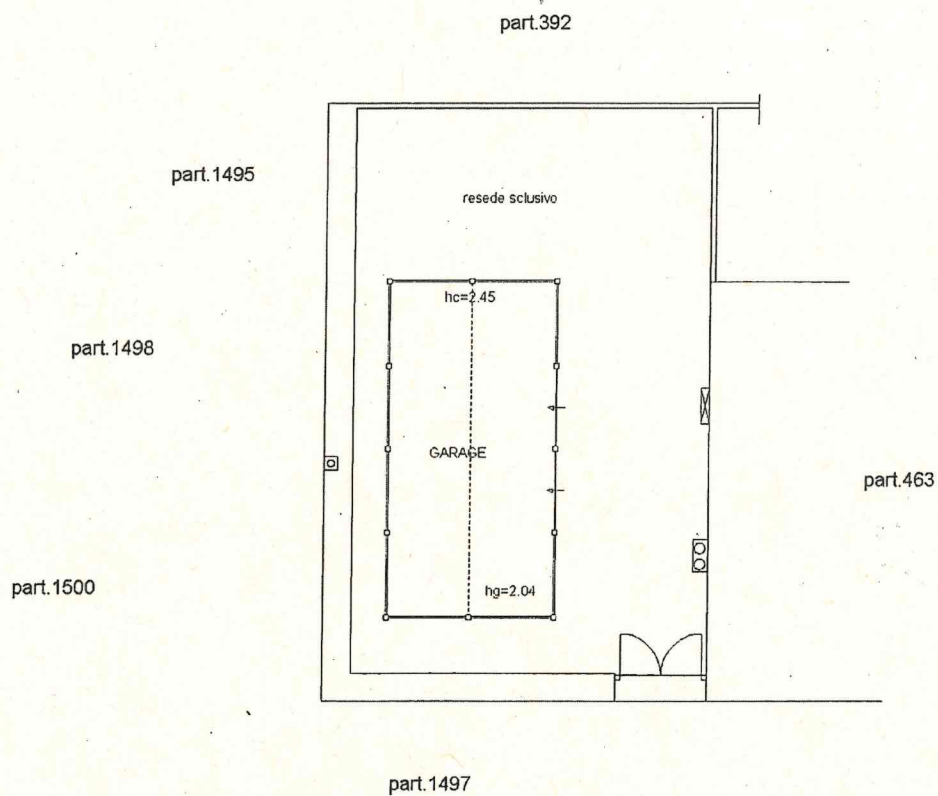

Via Lorenzetti

Piano Terra

