

COMUNE DI AREZZO

Oggetto : PROCEDURA DI V.I.A. ED AUTORIZZAZIONE ALL'ESCAVAZIONE PER IL PROGETTO UNITARIO DI COLTIVAZIONE INERTI E RECUPERO AMBIENTALE DI UNA PORZIONE DI TERRENO INSERITO NELLA VARIANTE DI ADEGUAMENTO AL PAERP, SCHEDA N°18, DENOMINATA "IL PUGIO - LE STROSCE", AI SENSI DELLA L.R. TOSCANA N° 10/2010 E DELLA L.R. TOSCANA N° 78/98, E LORO SUCCESSIVE MODIFICHE ED INTEGRAZIONI

Committenza: Renone Arezzo S.r.l.
Via del Maspino, 7 - 52100 Arezzo
P.IVA 00350370516

Progettisti : Arch. Simona Penza
Via Vittorio Veneto, 33/2
52100 Arezzo
0575 080517
simona.penza@gmail.com


Geol. Paolo Silvestrelli
Via Chiarini, 6/A
52100 Arezzo
0575 906627
paolosilvestrelli@gmail.com

Collaboratori : Geom. Patrizia Sodi

Tavola 1.A1


INQUADRAMENTO TERRITORIALE ED URBANISTICO
Carta Tecnica Regionale - 1:10000
Estratto di mappa catastale - 1:4000
Regolamento Urbanistico - 1:5000
Estratto P.A.E.R.P. Arezzo - 1:5000

Data: AGOSTO 2014

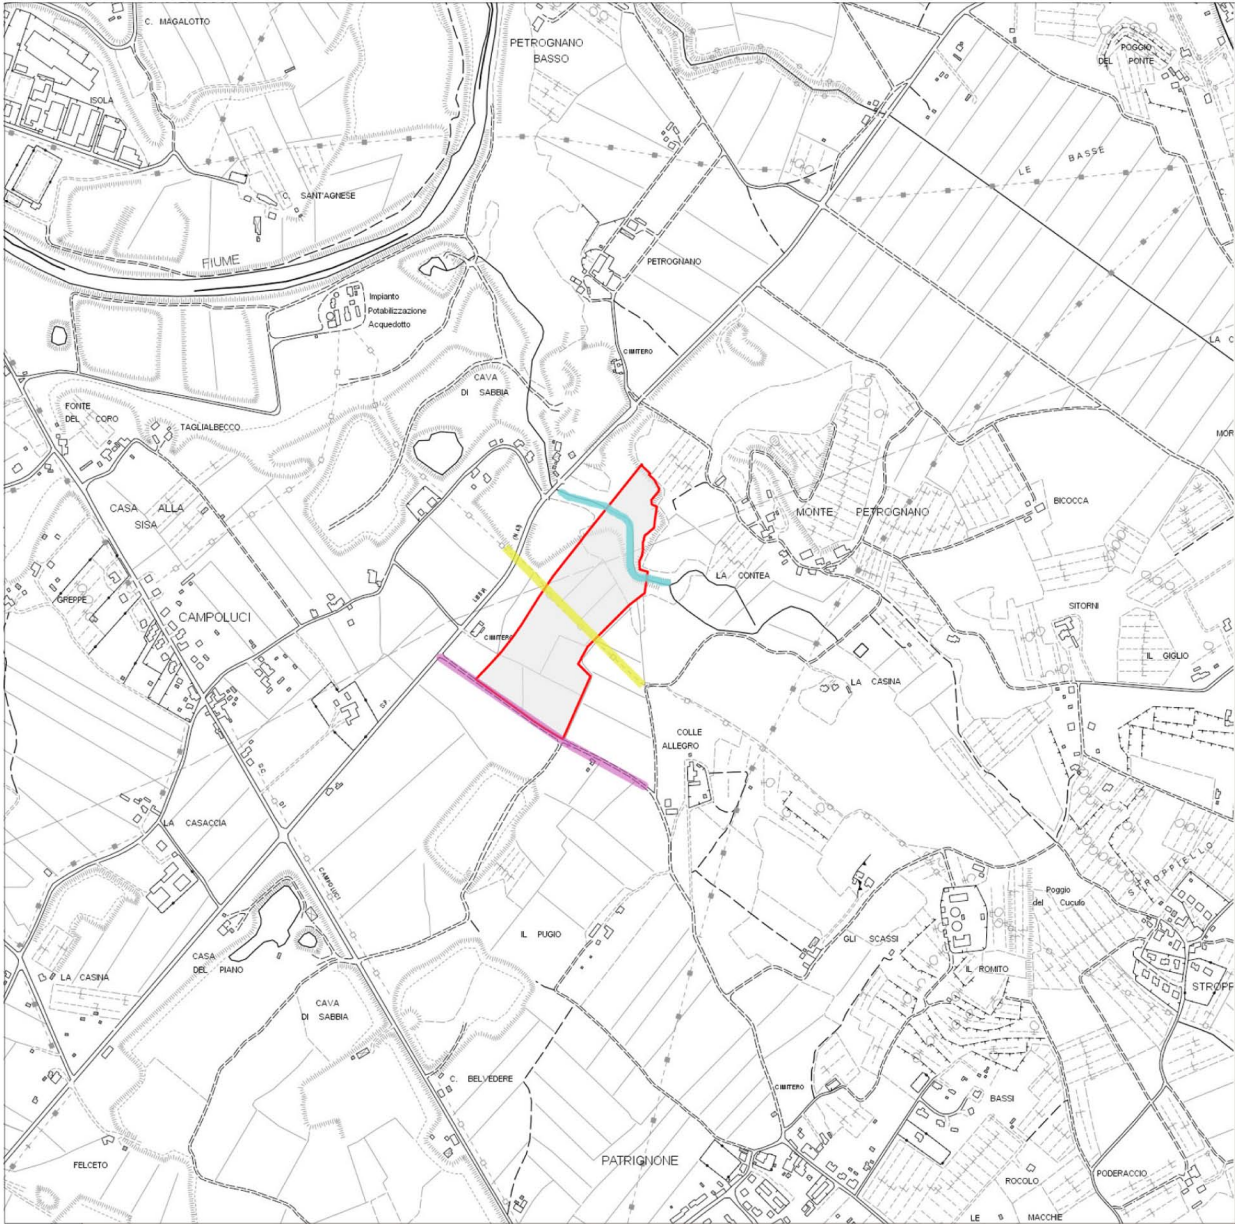


Individuazione del perimetro della Scheda 18 su Carta Tecnica Regionale

scala 1:10000

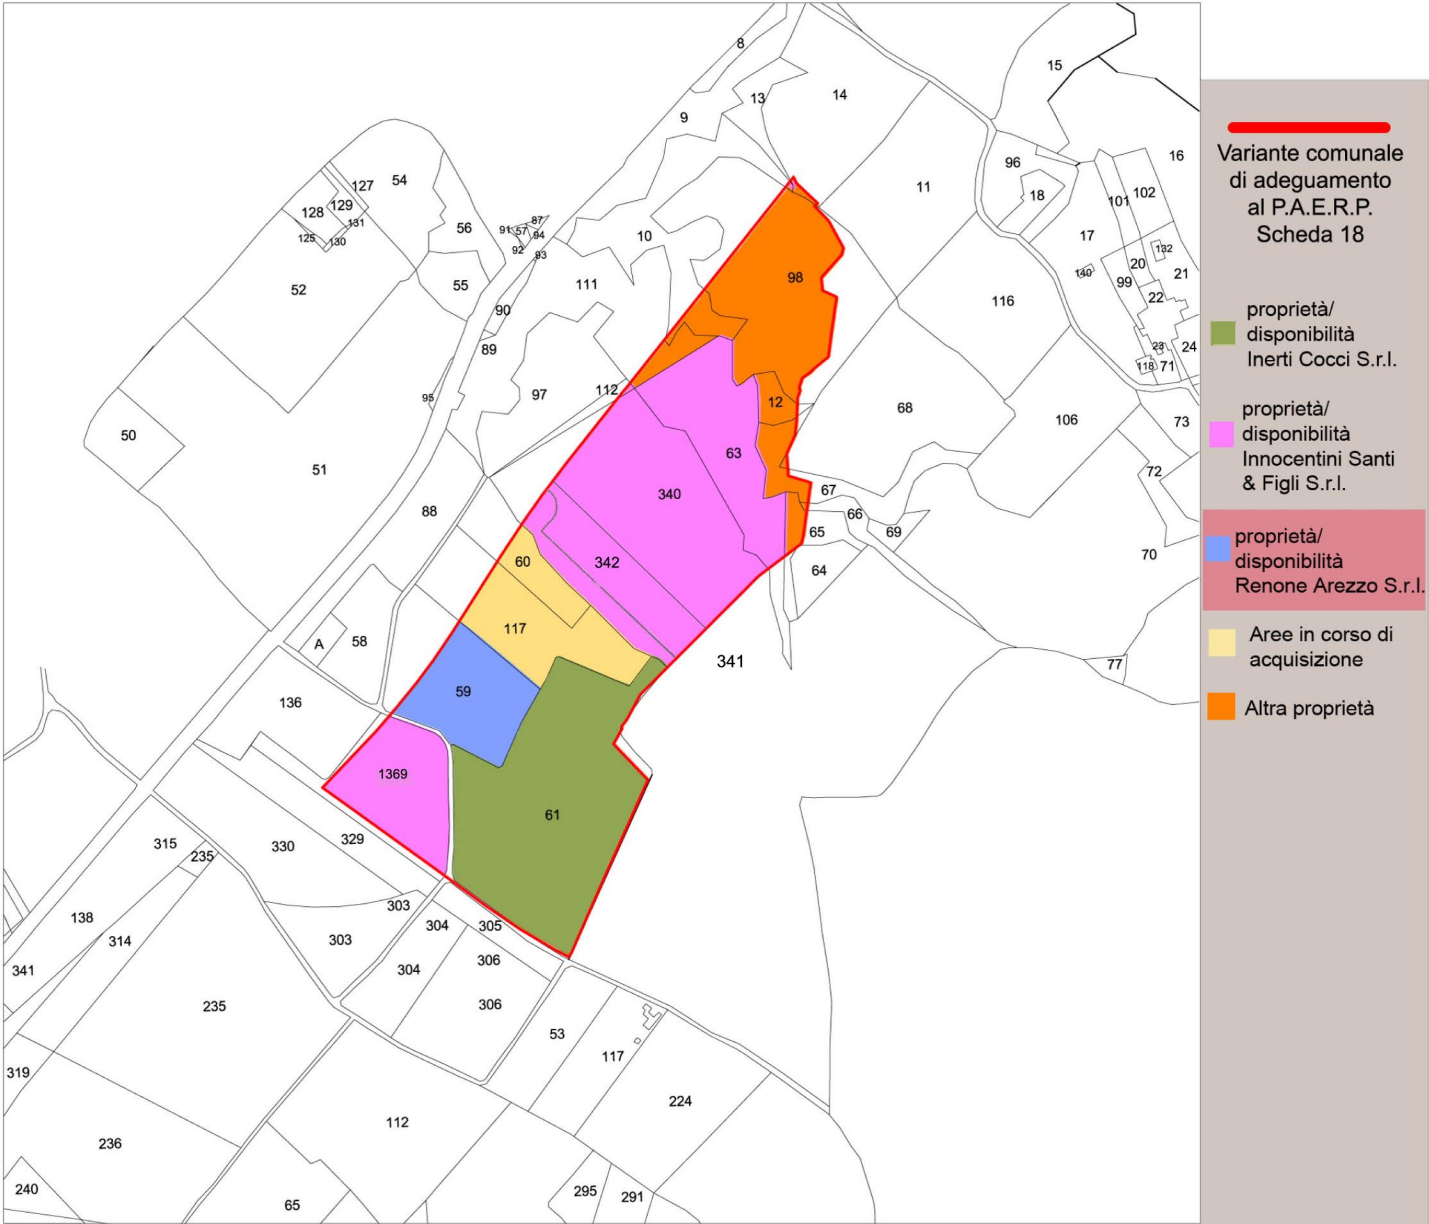


Individuazione delle particelle di proprietà e in disponibilità delle Ditte interessate dall'intervento, su estratto di mappa catastale

scala 1:4000

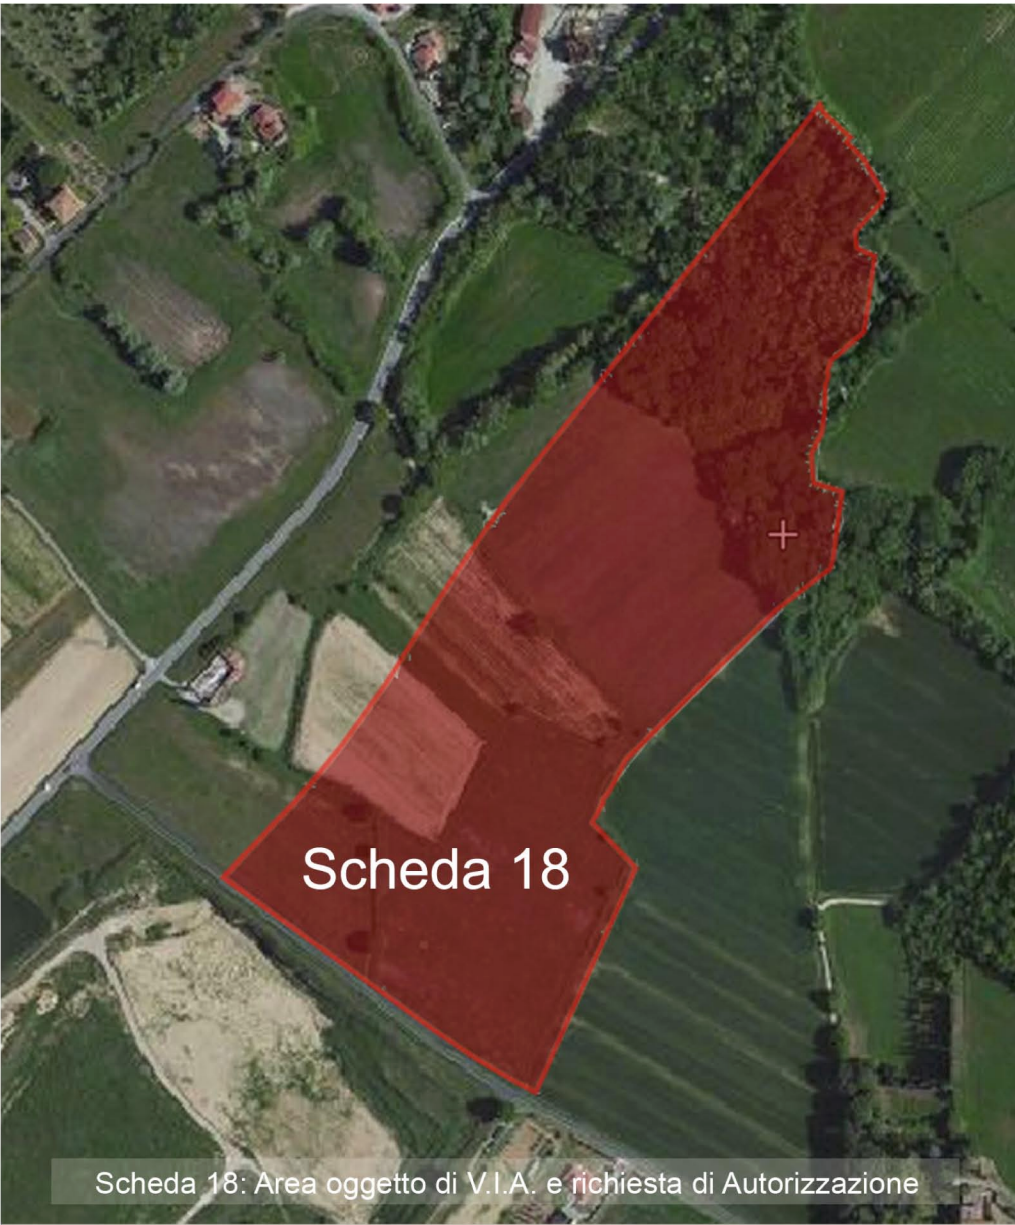


Scheda 18: Area oggetto di V.I.A. e richiesta di Autorizzazione

Ortofoto con individuazione della prescrizione localizzativa

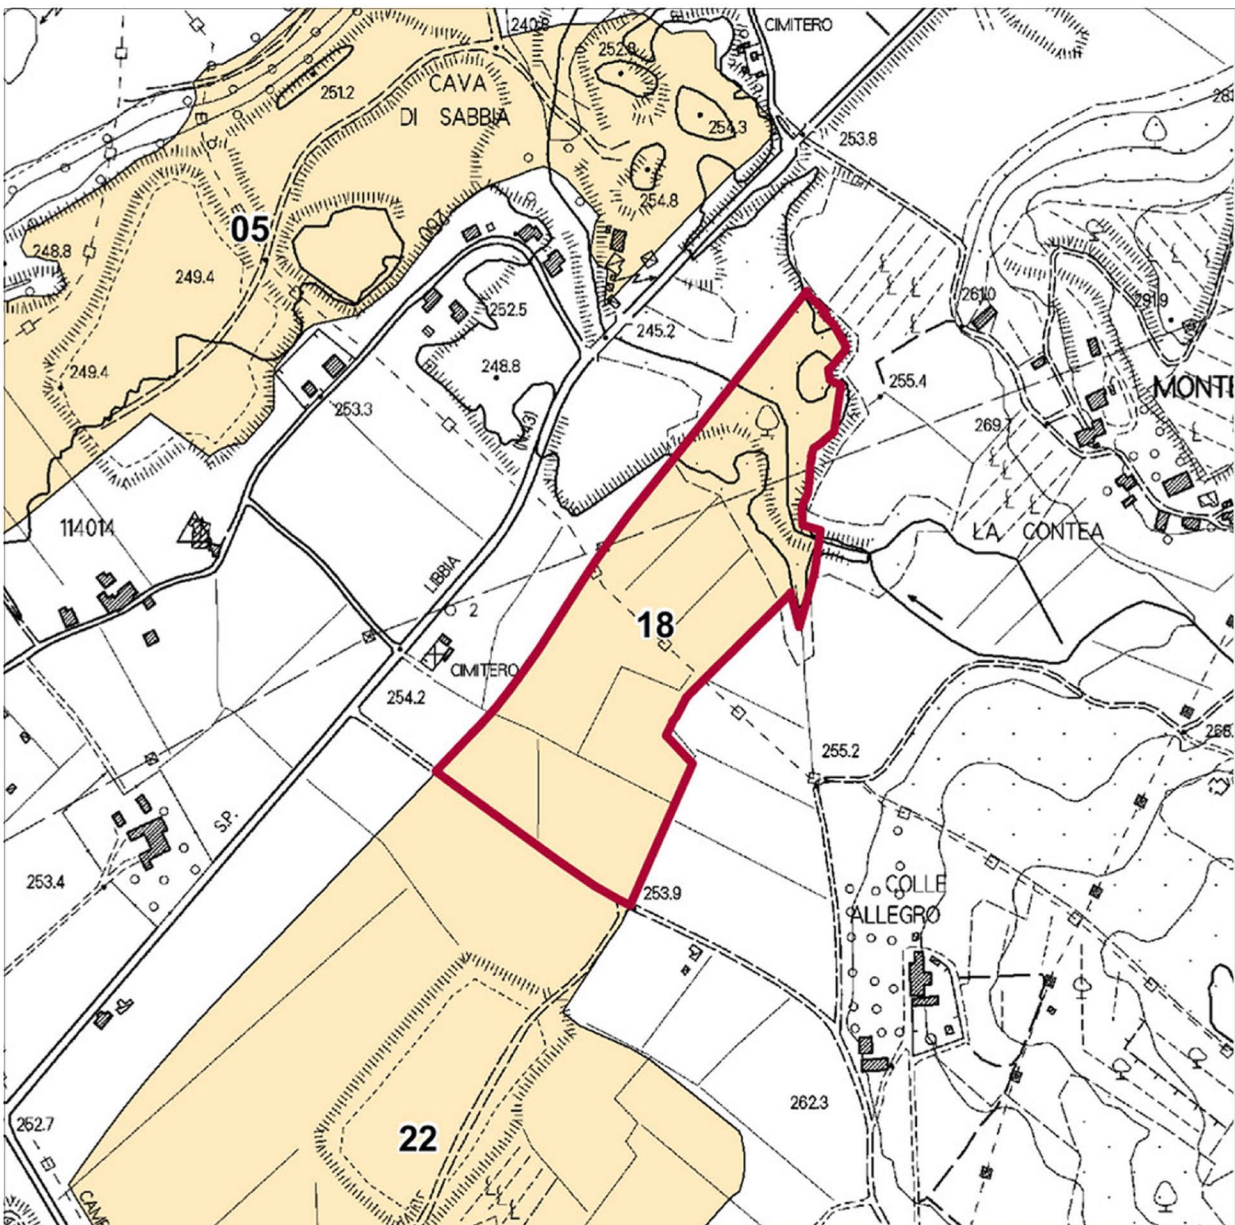

L'area di intervento è inserita all'interno della "Carta delle prescrizioni localizzative" del P.A.E.R.P. di Arezzo, alla Scheda n.18 "Il Pugio/Le Strosce"

scala 1:5000

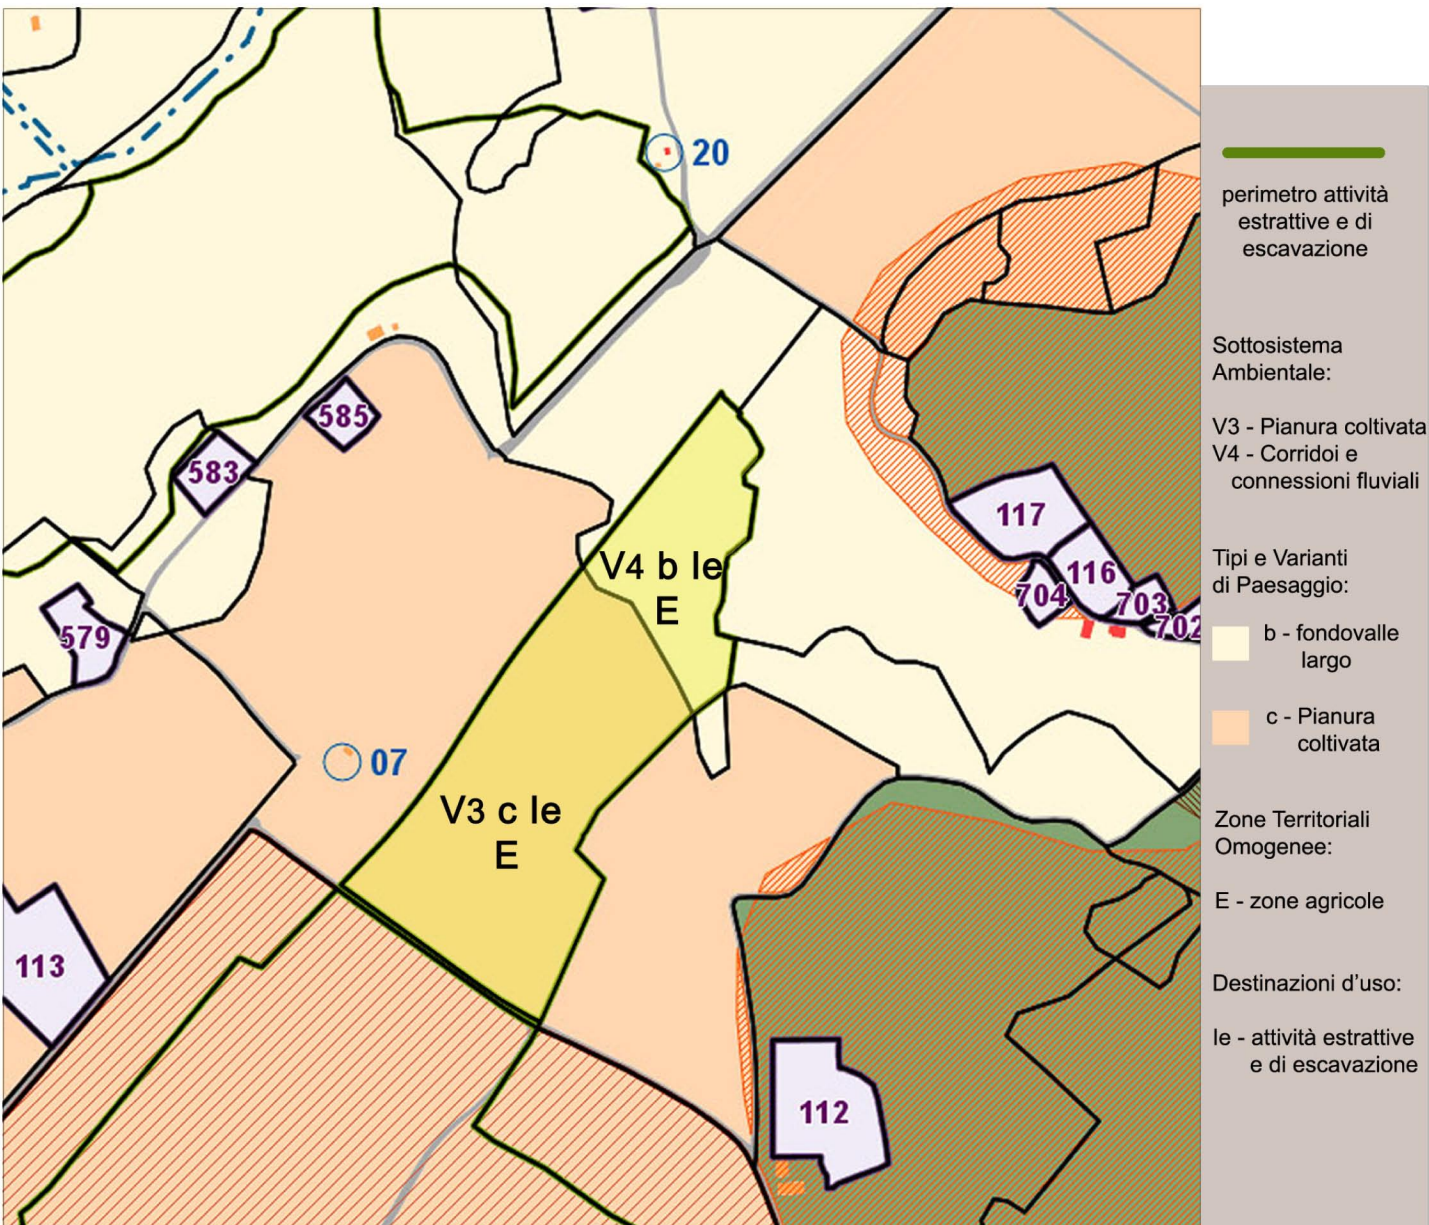

L'area di intervento risulta classificata come "area estrattiva" nell'ambito della Variante comunale di adeguamento al P.A.E.R.P., costitutiva del vigente Regolamento Urbanistico

scala 1:5000