

COMUNE DI AREZZO

Oggetto : PROCEDURA DI V.I.A. ED AUTORIZZAZIONE ALL'ESCAVAZIONE PER IL PROGETTO UNITARIO DI COLTIVAZIONE INERTI E RECUPERO AMBIENTALE DI UNA PORZIONE DI TERRENO INSERITO NELLA VARIANTE DI ADEGUAMENTO AL PAERP, SCHEDA N°18, DENOMINATA "IL PUGIO - LE STROSCE", AI SENSI DELLA L.R. TOSCANA N° 10/2010 E DELLA L.R. TOSCANA N° 78/98, E LORO SUCCESSIVE MODIFICHE ED INTEGRAZIONI

Committenza: Innocentini Santi & Figli S.r.l.
S.P. Setteponti, 181 - 52100 Arezzo
P.IVA 01453370510

Progettisti : Arch. Simona Penza
Via Vittorio Veneto, 33/2
52100 Arezzo
0575 080517
simona.penza@gmail.com

Geol. Paolo Silvestrelli
Via Chiarini, 6/A
52100 Arezzo
0575 906627
paolosilvestrelli@gmail.com

Progettista per gli aspetti idraulici: Ing. Remo Chiarini



Collaboratori : Geom. Patrizia Sodi

Progetto di ripristino ambientale


Tavola PROGETTO DI RIPRISTINO AMBIENTALE 11A PLANIMETRIA

Planimetria generale di ripristino 1:1000
Sezioni tipo gradoni 1:200
Estratto di mappa catastale 1:4000


Data: AGOSTO 2015

- limite variante comunale adeguamento P.A.E.R.P. Scheda 18
- limite variante comunale adeguamento P.A.E.R.P. Scheda 22
- progetto di ripristino ambientale andamento del terreno di progetto
- Fascia di rispetto strada
- Fascia di rispetto acquedotto
- Fascia di rispetto pilone AT
- tratto da catastale del Borro delle Strosce scolina
- fosso di scolo principale
- limite area boscata
- proprietà / disponibilità Innocentini Santi & Figli S.r.l.


SEZIONE TIPO GRADONI

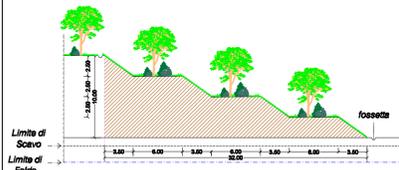

SEZIONE TIPO MINI-GRADONI

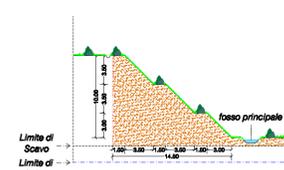


SOVRAPPOSTO

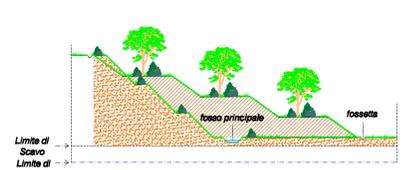

scala 1:200

Riquadro 1 scala 1:1000
SEZIONE MINI-GRADONI

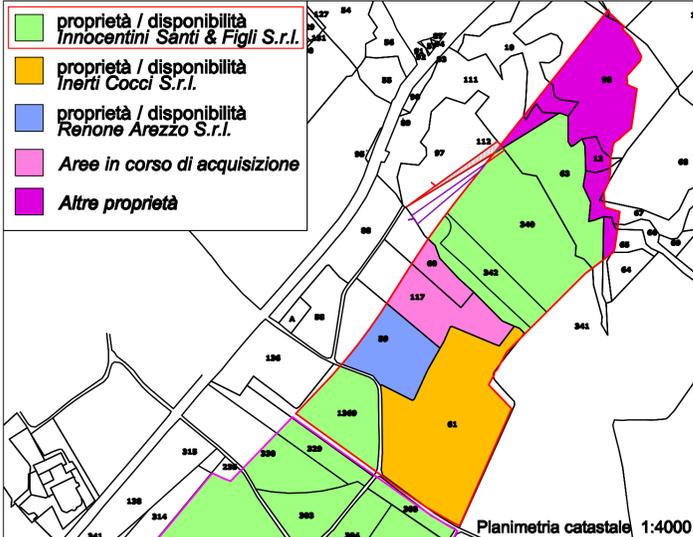

fascia di area boscata interessata da movimenti di terra per interventi di ripristino ambientale e per la sistemazione del Borro delle Strosce

area agricola destinata a rimboscimento compensativo

Porzione di area di rimboscimento oggetto di modifica

Implementazione area boscata

Riquadro 1

