

COMUNE DI AREZZO

Oggetto : PROCEDURA DI V.I.A. ED AUTORIZZAZIONE ALL'ESCAVAZIONE PER IL PROGETTO UNITARIO DI COLTIVAZIONE INERTI E RECUPERO AMBIENTALE DI UNA PORZIONE DI TERRENO INSERITO NELLA VARIANTE DI ADEGUAMENTO AL PAERP, SCHEDA N°18, DENOMINATA "IL PUGIO - LE STROSCE", AI SENSI DELLA L.R. TOSCANA N° 10/2010 E DELLA L.R. TOSCANA N° 78/98, E LORO SUCCESSIVE MODIFICHE ED INTEGRAZIONI

Committenza: Renone Arezzo S.r.l.
Via del Maspino, 7 - 52100 Arezzo
P.IVA 01454570514

Progettisti : Arch. Simona Penza
Via Vittorio Veneto, 33/2
52100 Arezzo
0575 080517
simona.penza@gmail.com

Geol. Paolo Silvestrelli
Via Chiarini, 6/A
52100 Arezzo
0575 906627
paolosilvestrelli@gmail.com

Progettista per gli aspetti idraulici: Ing. Remo Chiarini




Collaboratori : Geom. Patrizia Sodi

Progetto di ripristino ambientale

Tavola 11A PROGETTO DI RIPRISTINO AMBIENTALE PLANIMETRIA

Planimetria generale di ripristino 1:1000
Sezioni tipo gradoni 1:200
Estratto di mappa catastale 1:4000

Data: AGOSTO 2015

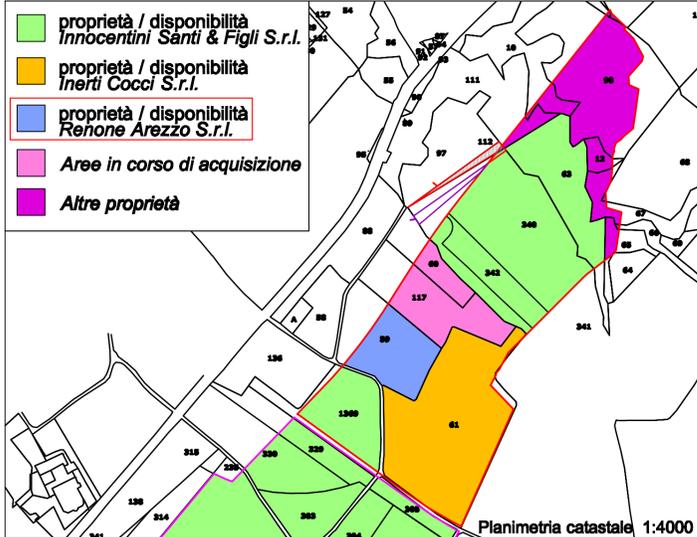

limite variante comunale adeguamento P.A.E.R.P. Scheda 18

limite variante comunale adeguamento P.A.E.R.P. Scheda 22

progetto di ripristino ambientale andamento del terreno di progetto

Fascia di rispetto strada

Fascia di rispetto acquedotto

Fascia di rispetto pilone AT


tratto da catastale del Borro delle Strosce scolina

fosso di scolo principale


limite area boscata

proprietà / disponibilità Renone Arezzo S.r.l.


SEZIONE TIPO GRADONI

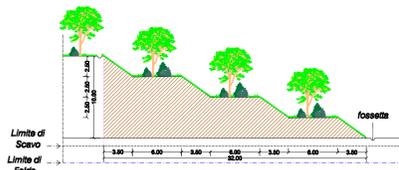

SEZIONE TIPO MINI-GRADONI

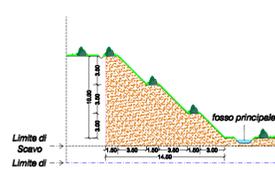

SOVRAPPOSTO

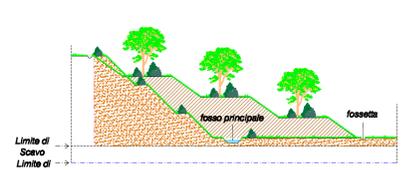

scala 1:200

Riquadro 1 scala 1:1000

SEZIONE MINI-GRADONI

