


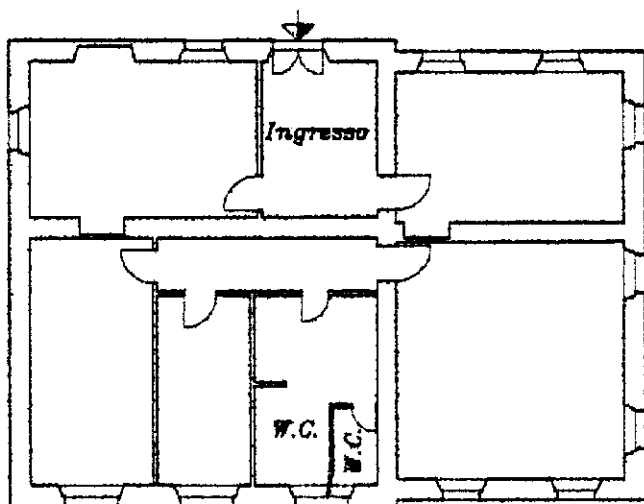


Planimetria di u.i.u. in Comune di Arezzo via Loc. Battifolle civ. 32



Planimetria catastale

Scala 1:2000 Foglio 40

Particella 67

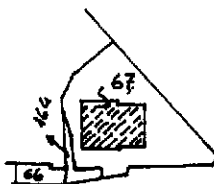

ORIENTAMENTO



SCALA DI 1: 200

Dichiarazione di N.C. ☐
Denuncia di variazione ☒

Identificativi catastali

F. 40
n. 67 sub.


Compilata dal Geometra
(Titolo, cognome e nome)

Luciano Cuorini

Iscritto all'albo de Geometri

della provincia di Arezzo

data 04/05/01 Firma Luciano Cuorini

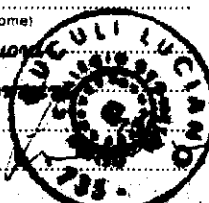

RISERVATO ALL'UFFICIO