Allegato 9 - Planimetria piano primo

Rev. 11/2024
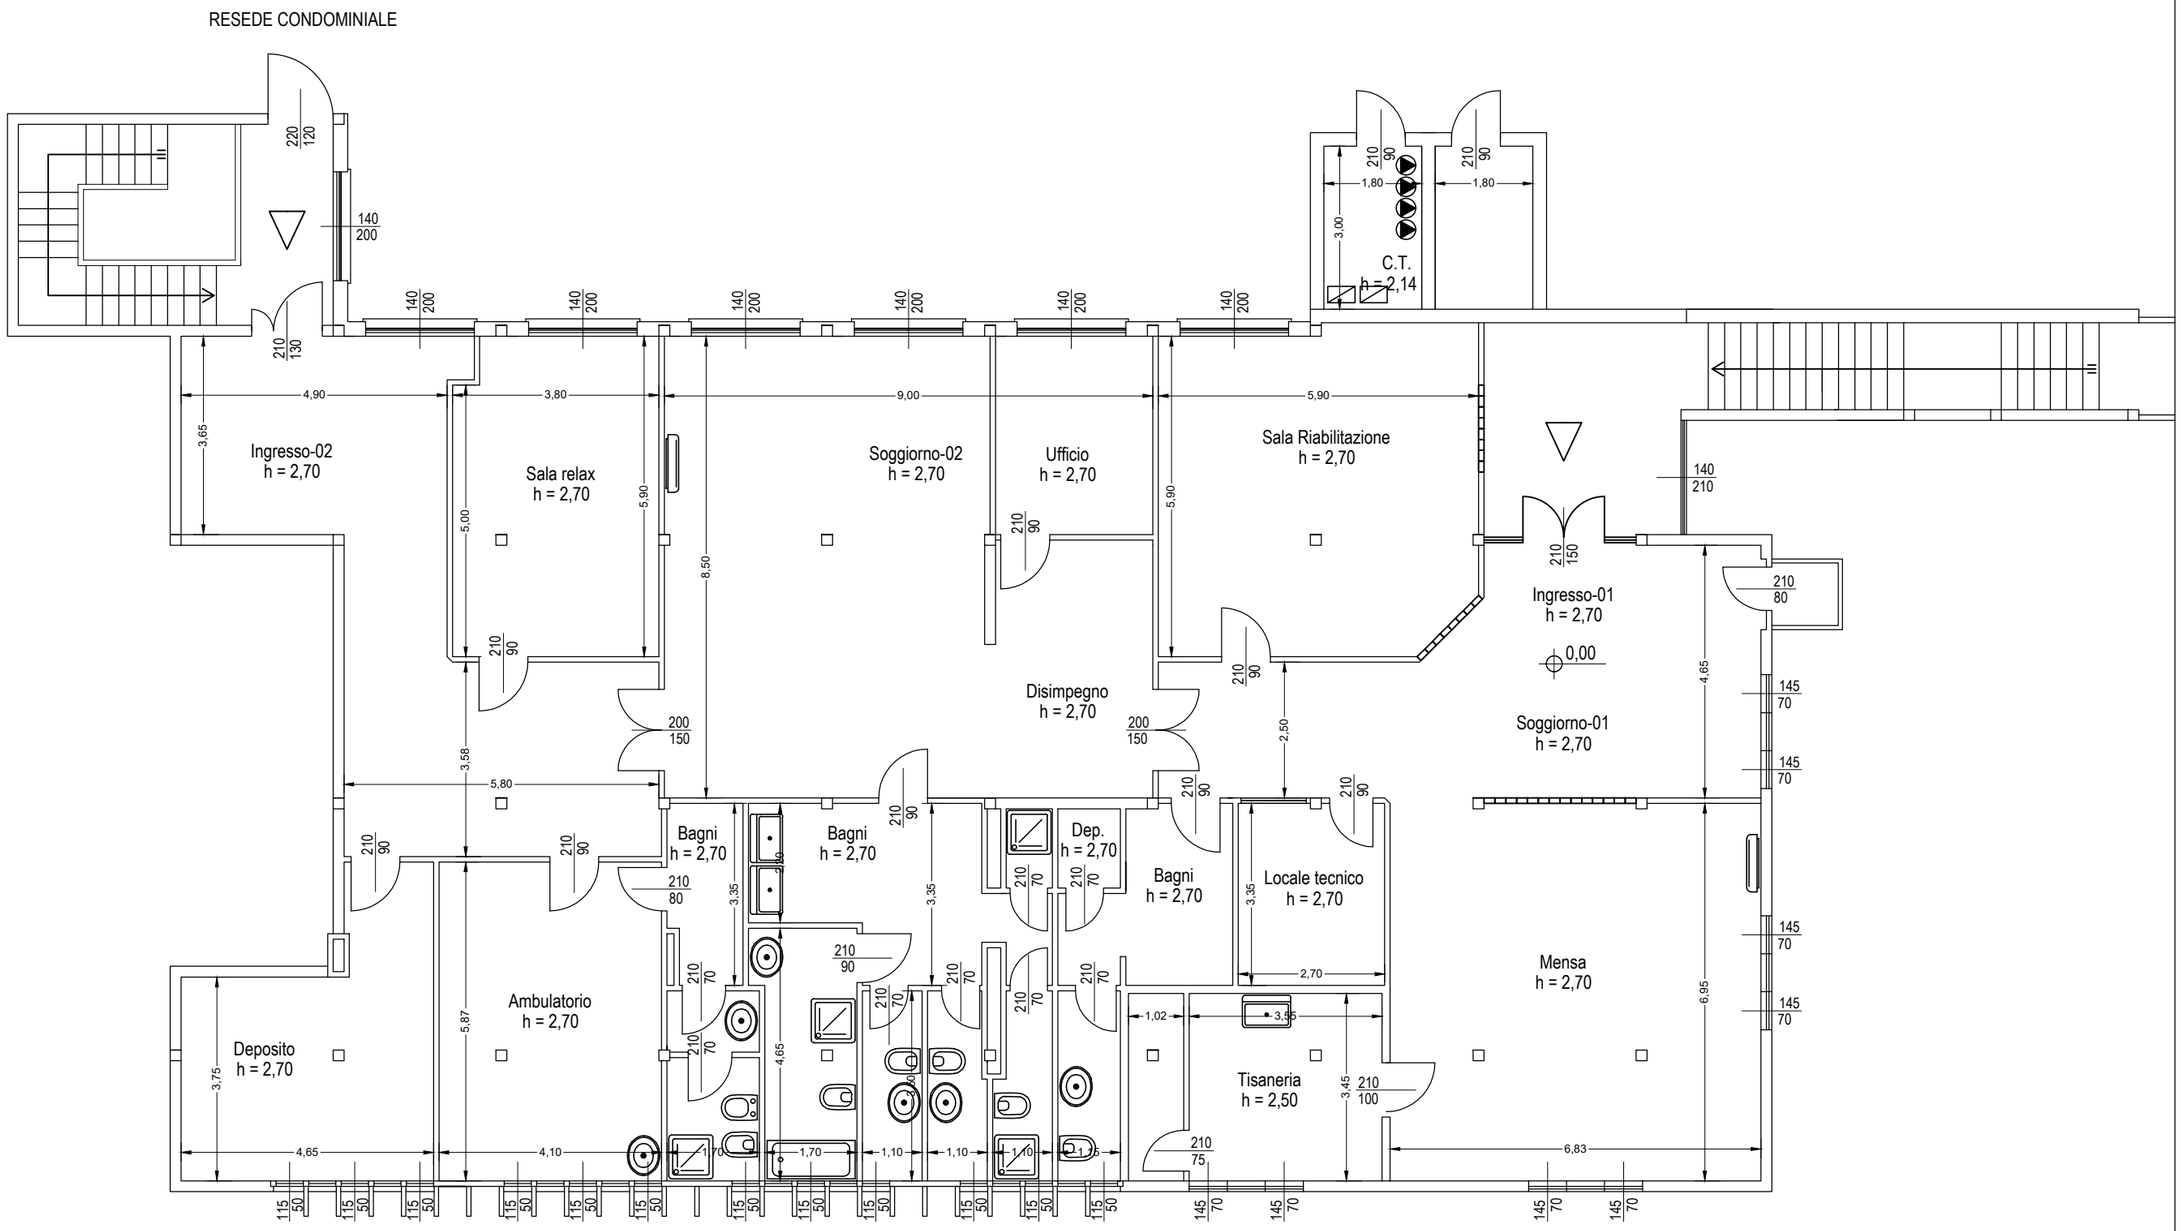
Scala 1:100