




1 - PROSPETTO EST - Scala 1:100

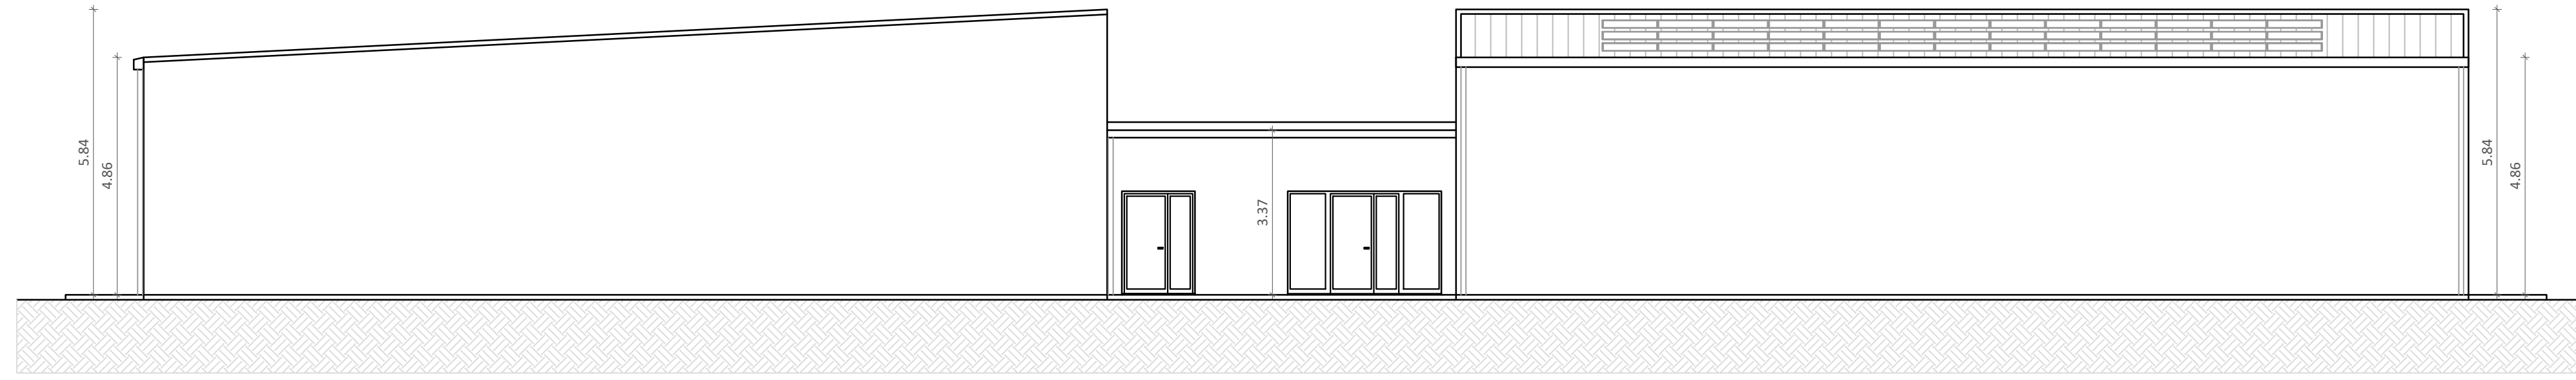



2 - PROSPETTO NORD - Scala 1:100

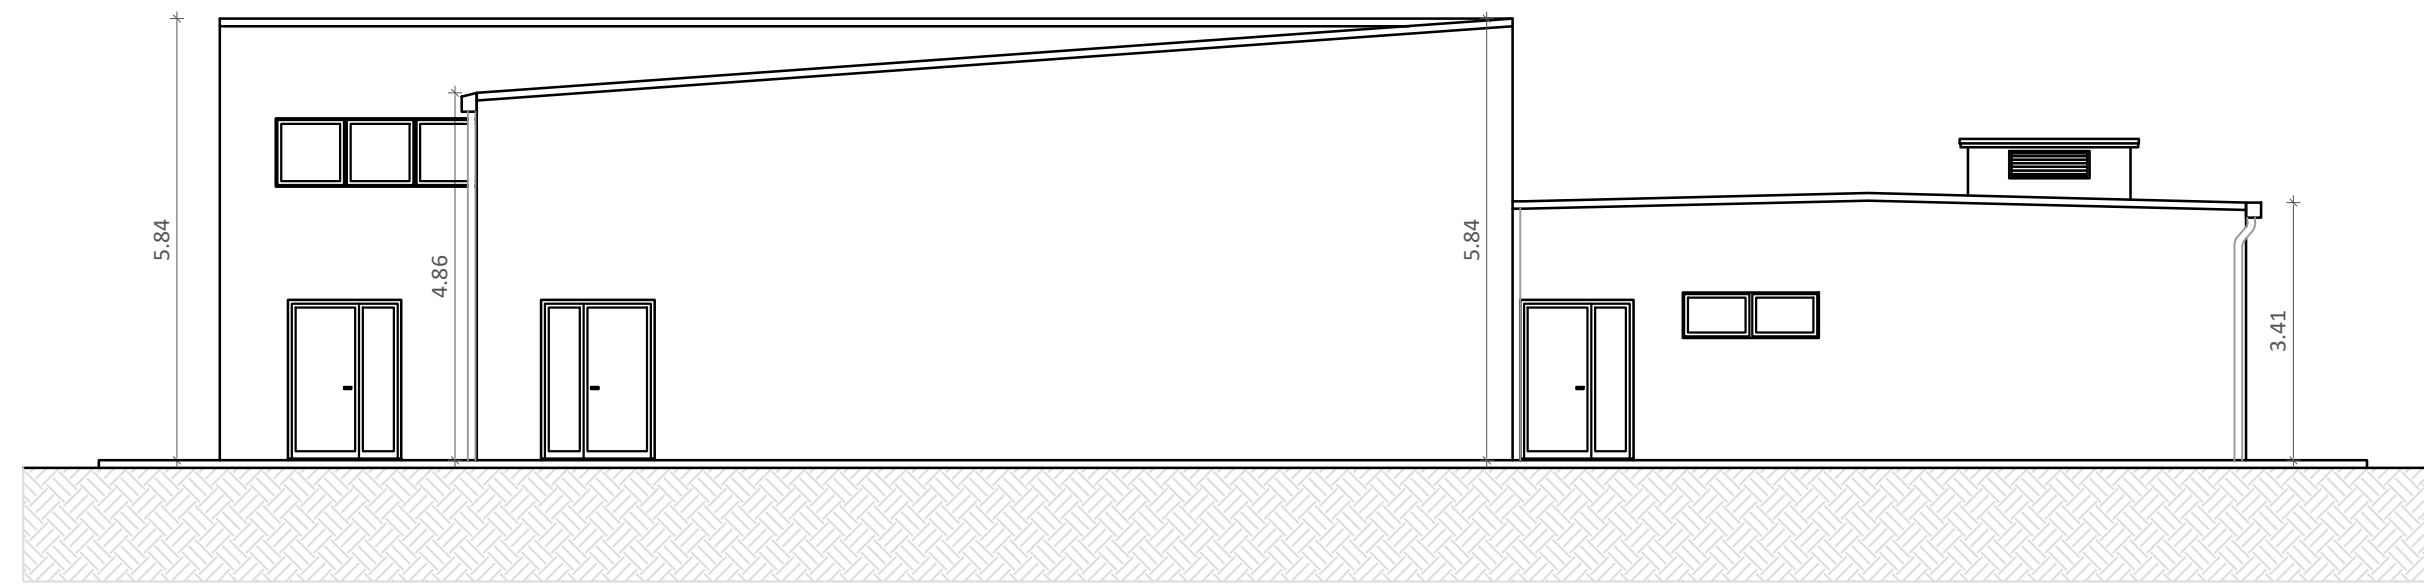

3 - PROSPETTO OVEST - Scala 1:100

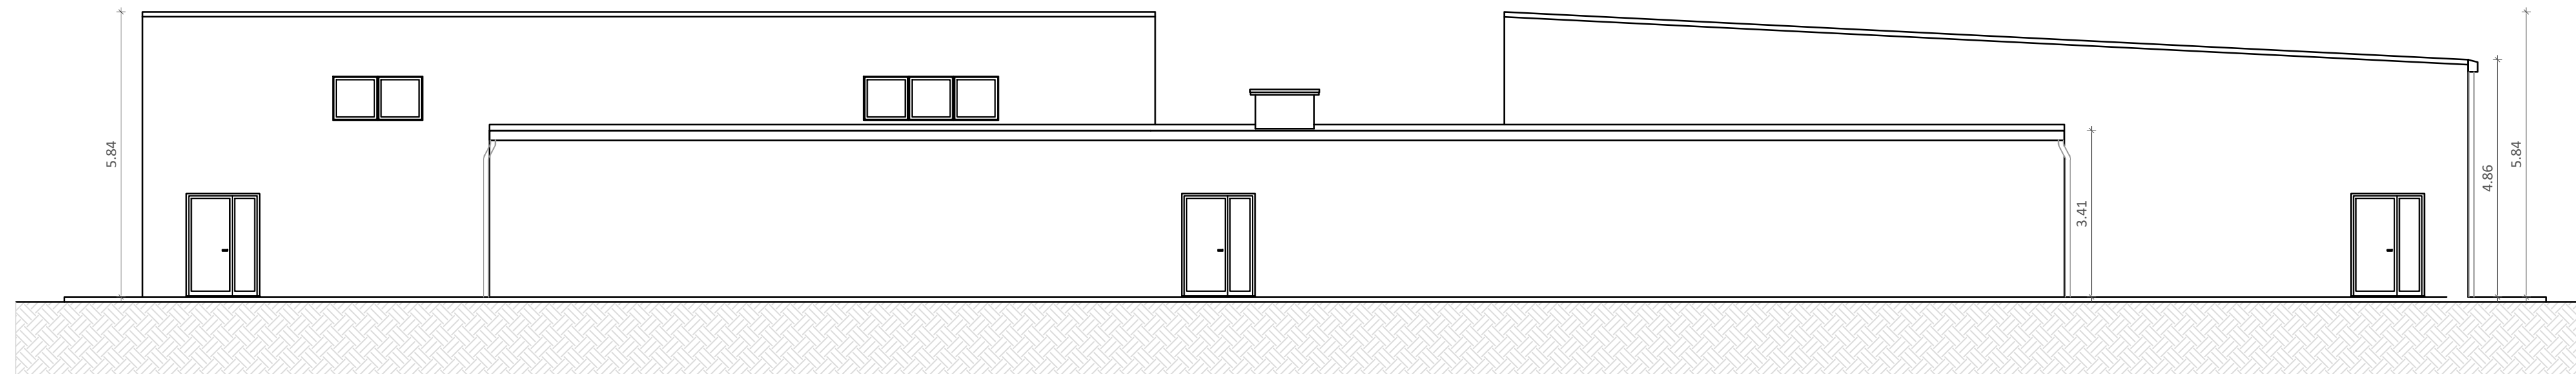

4 - PROSPETTO SUD - Scala 1:100

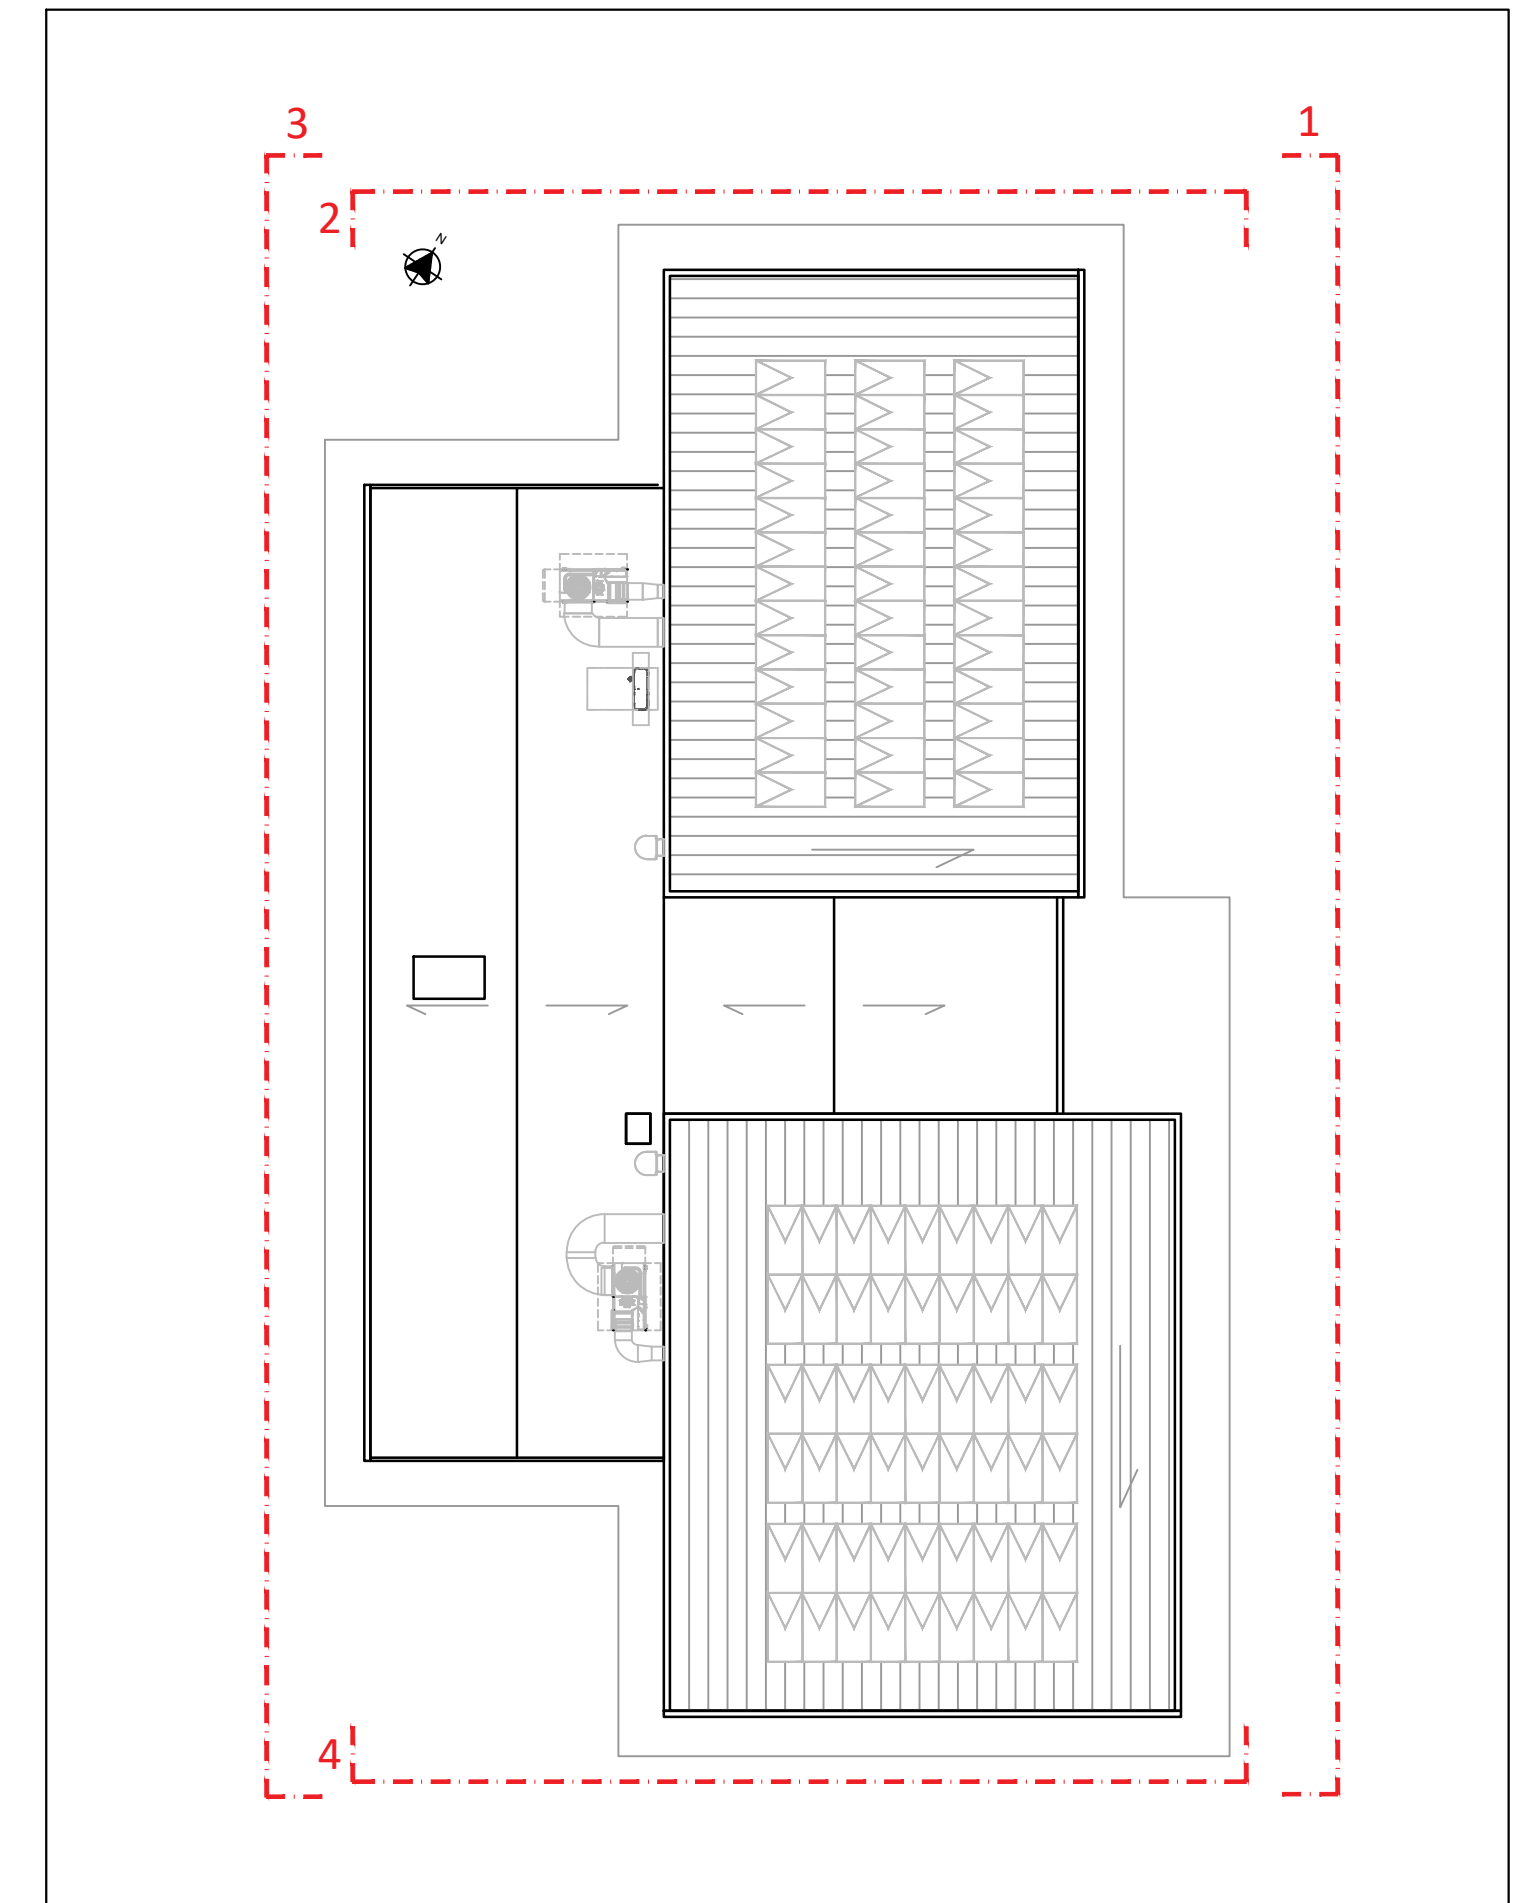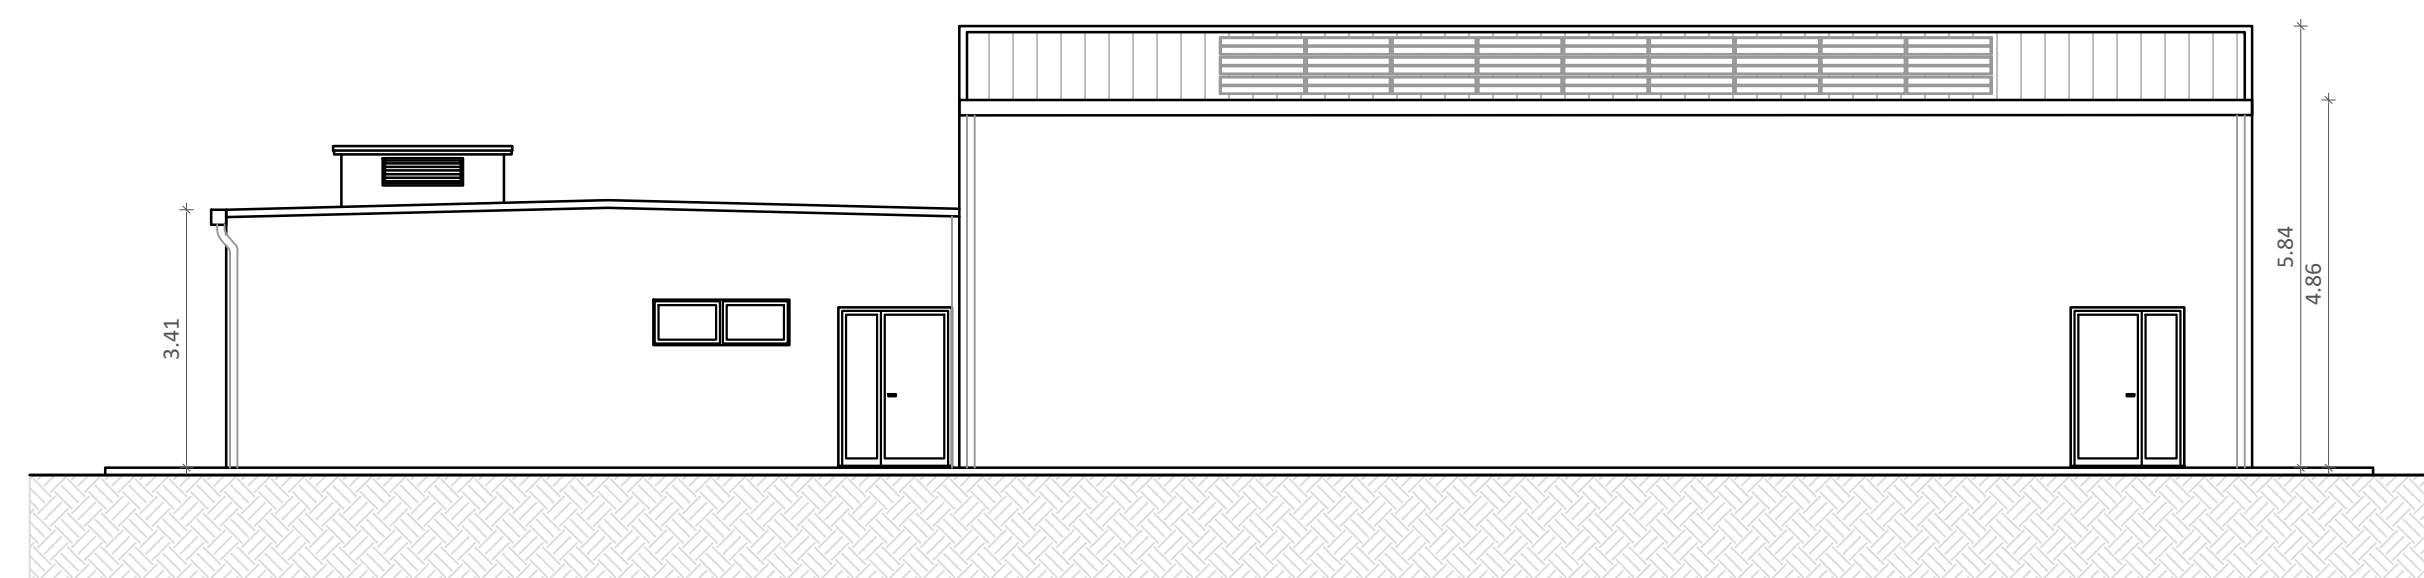

COMUNE DI AREZZO	COMMITTENTE COMUNE DI AREZZO Ufficio Sport, Giovani e Terzo Settore	TAV. 3
	OPERA CENTRO SPORTIVO PRATACCI Via T. Edison snc	ing. Alessio Bellucci SCALA 1:100
	OGGETTO DELL'ELABORATO PROSPETTI	DATA MAGG. 2026
	PROGETTISTA Ufficio sport, giovani e terzo settore	Timbro e Firma
RESPONSABILE UNICO DEL PROCEDIMENTO Dott.ssa Paola Buoncompagni Ufficio sport, giovani e terzo settore	Timbro e Firma	