


COMUNE DI AREZZO

PROGETTO INFRASTRUTTURE STRATEGICHE
E MANUTENZIONE

PROGETTO ESECUTIVO

LAVORI DI MANUTENZIONE STRAORDINARIA PRESSO I
LOCALI DESTINATI ALLA COSTITUZIONE DI SPAZI
MULTIFUNZIONALI PER ADOLESCENTI "10NET" UBICATO
IN VIA FIORENTINA 329, AREZZO

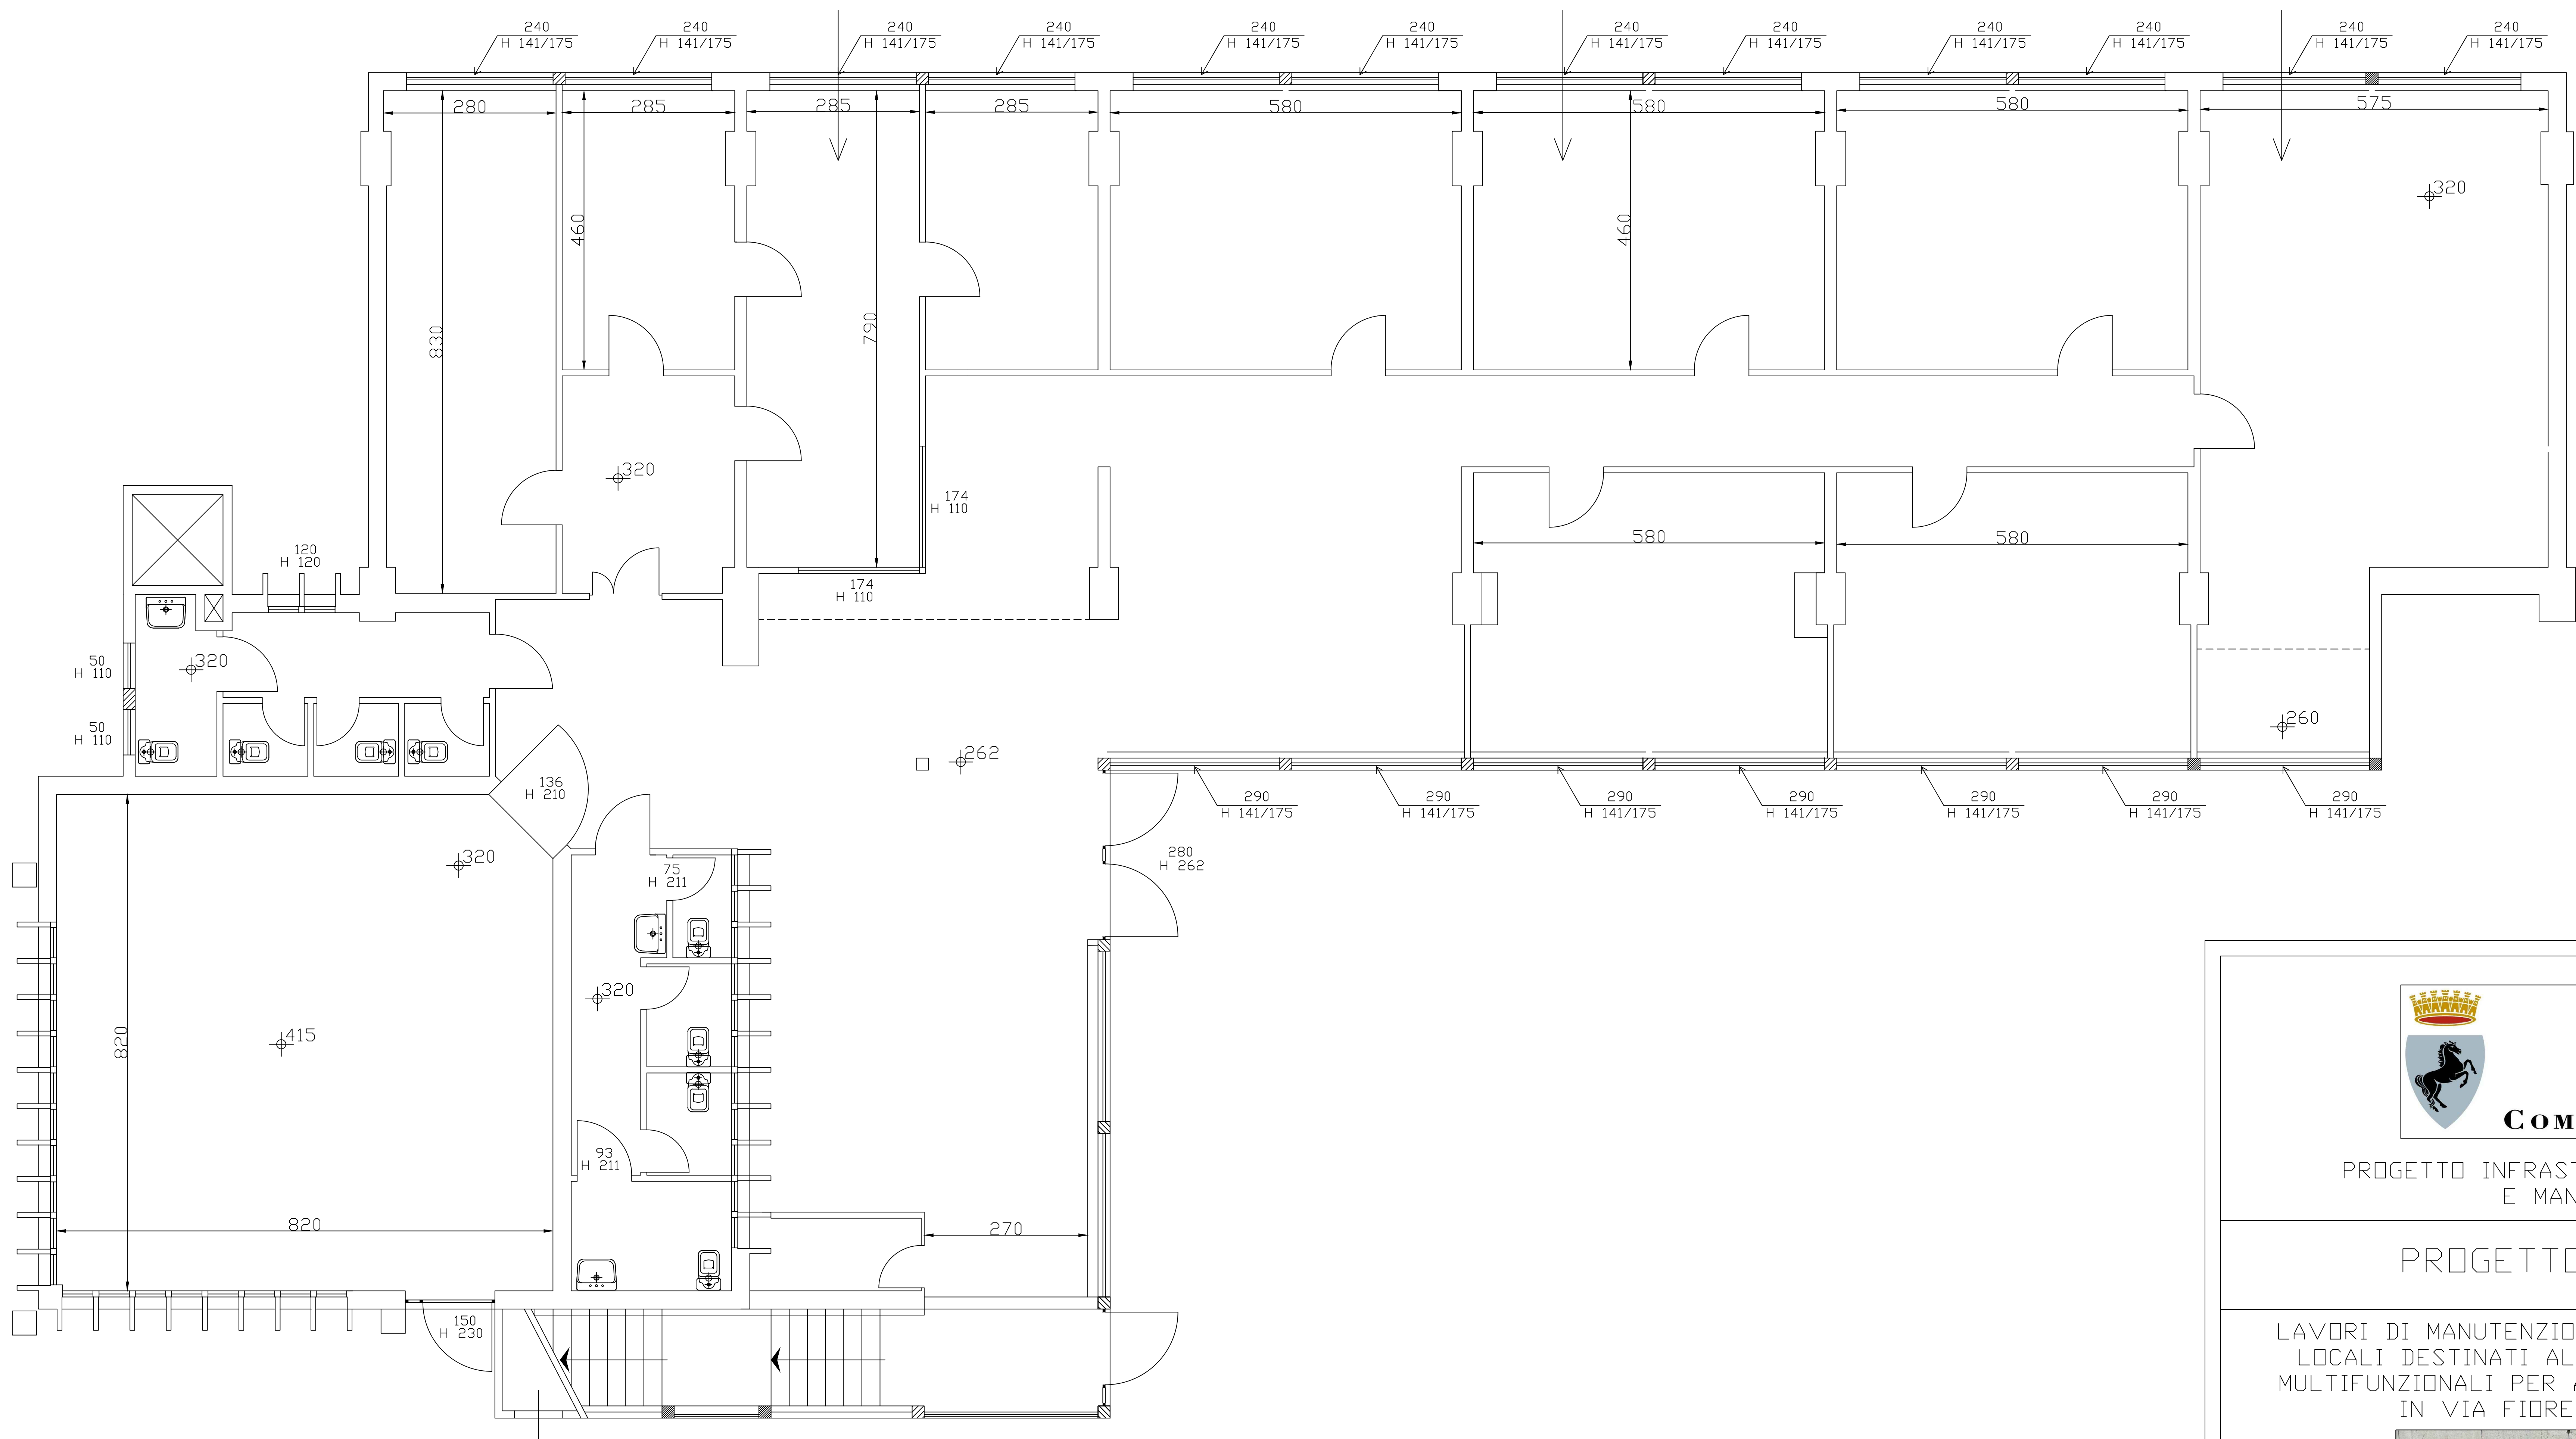

Fascicolo: L11-2025/45	CUP: B15E25000020006	Prot: 2025/73987	REV.00	Data: 03/06/2025
---------------------------	-------------------------	---------------------	--------	---------------------

Tavola: A0	Scala:	Oggetto: - PLANIMETRIA PIANO TERRA
---------------	--------	---------------------------------------

Progettisti: Geom. Giovanni Grieco - Ing. Michele Mattesini

Il Responsabile di Progetto: Ing. Serena Chieli

Via Tagliamento, 3 - 52100 Arezzo - Tel. 0575.377346 - Fax 0575.377399 - www.comune.arezzi@comune.arezzi.it