


VIA SAMUEL MORSE

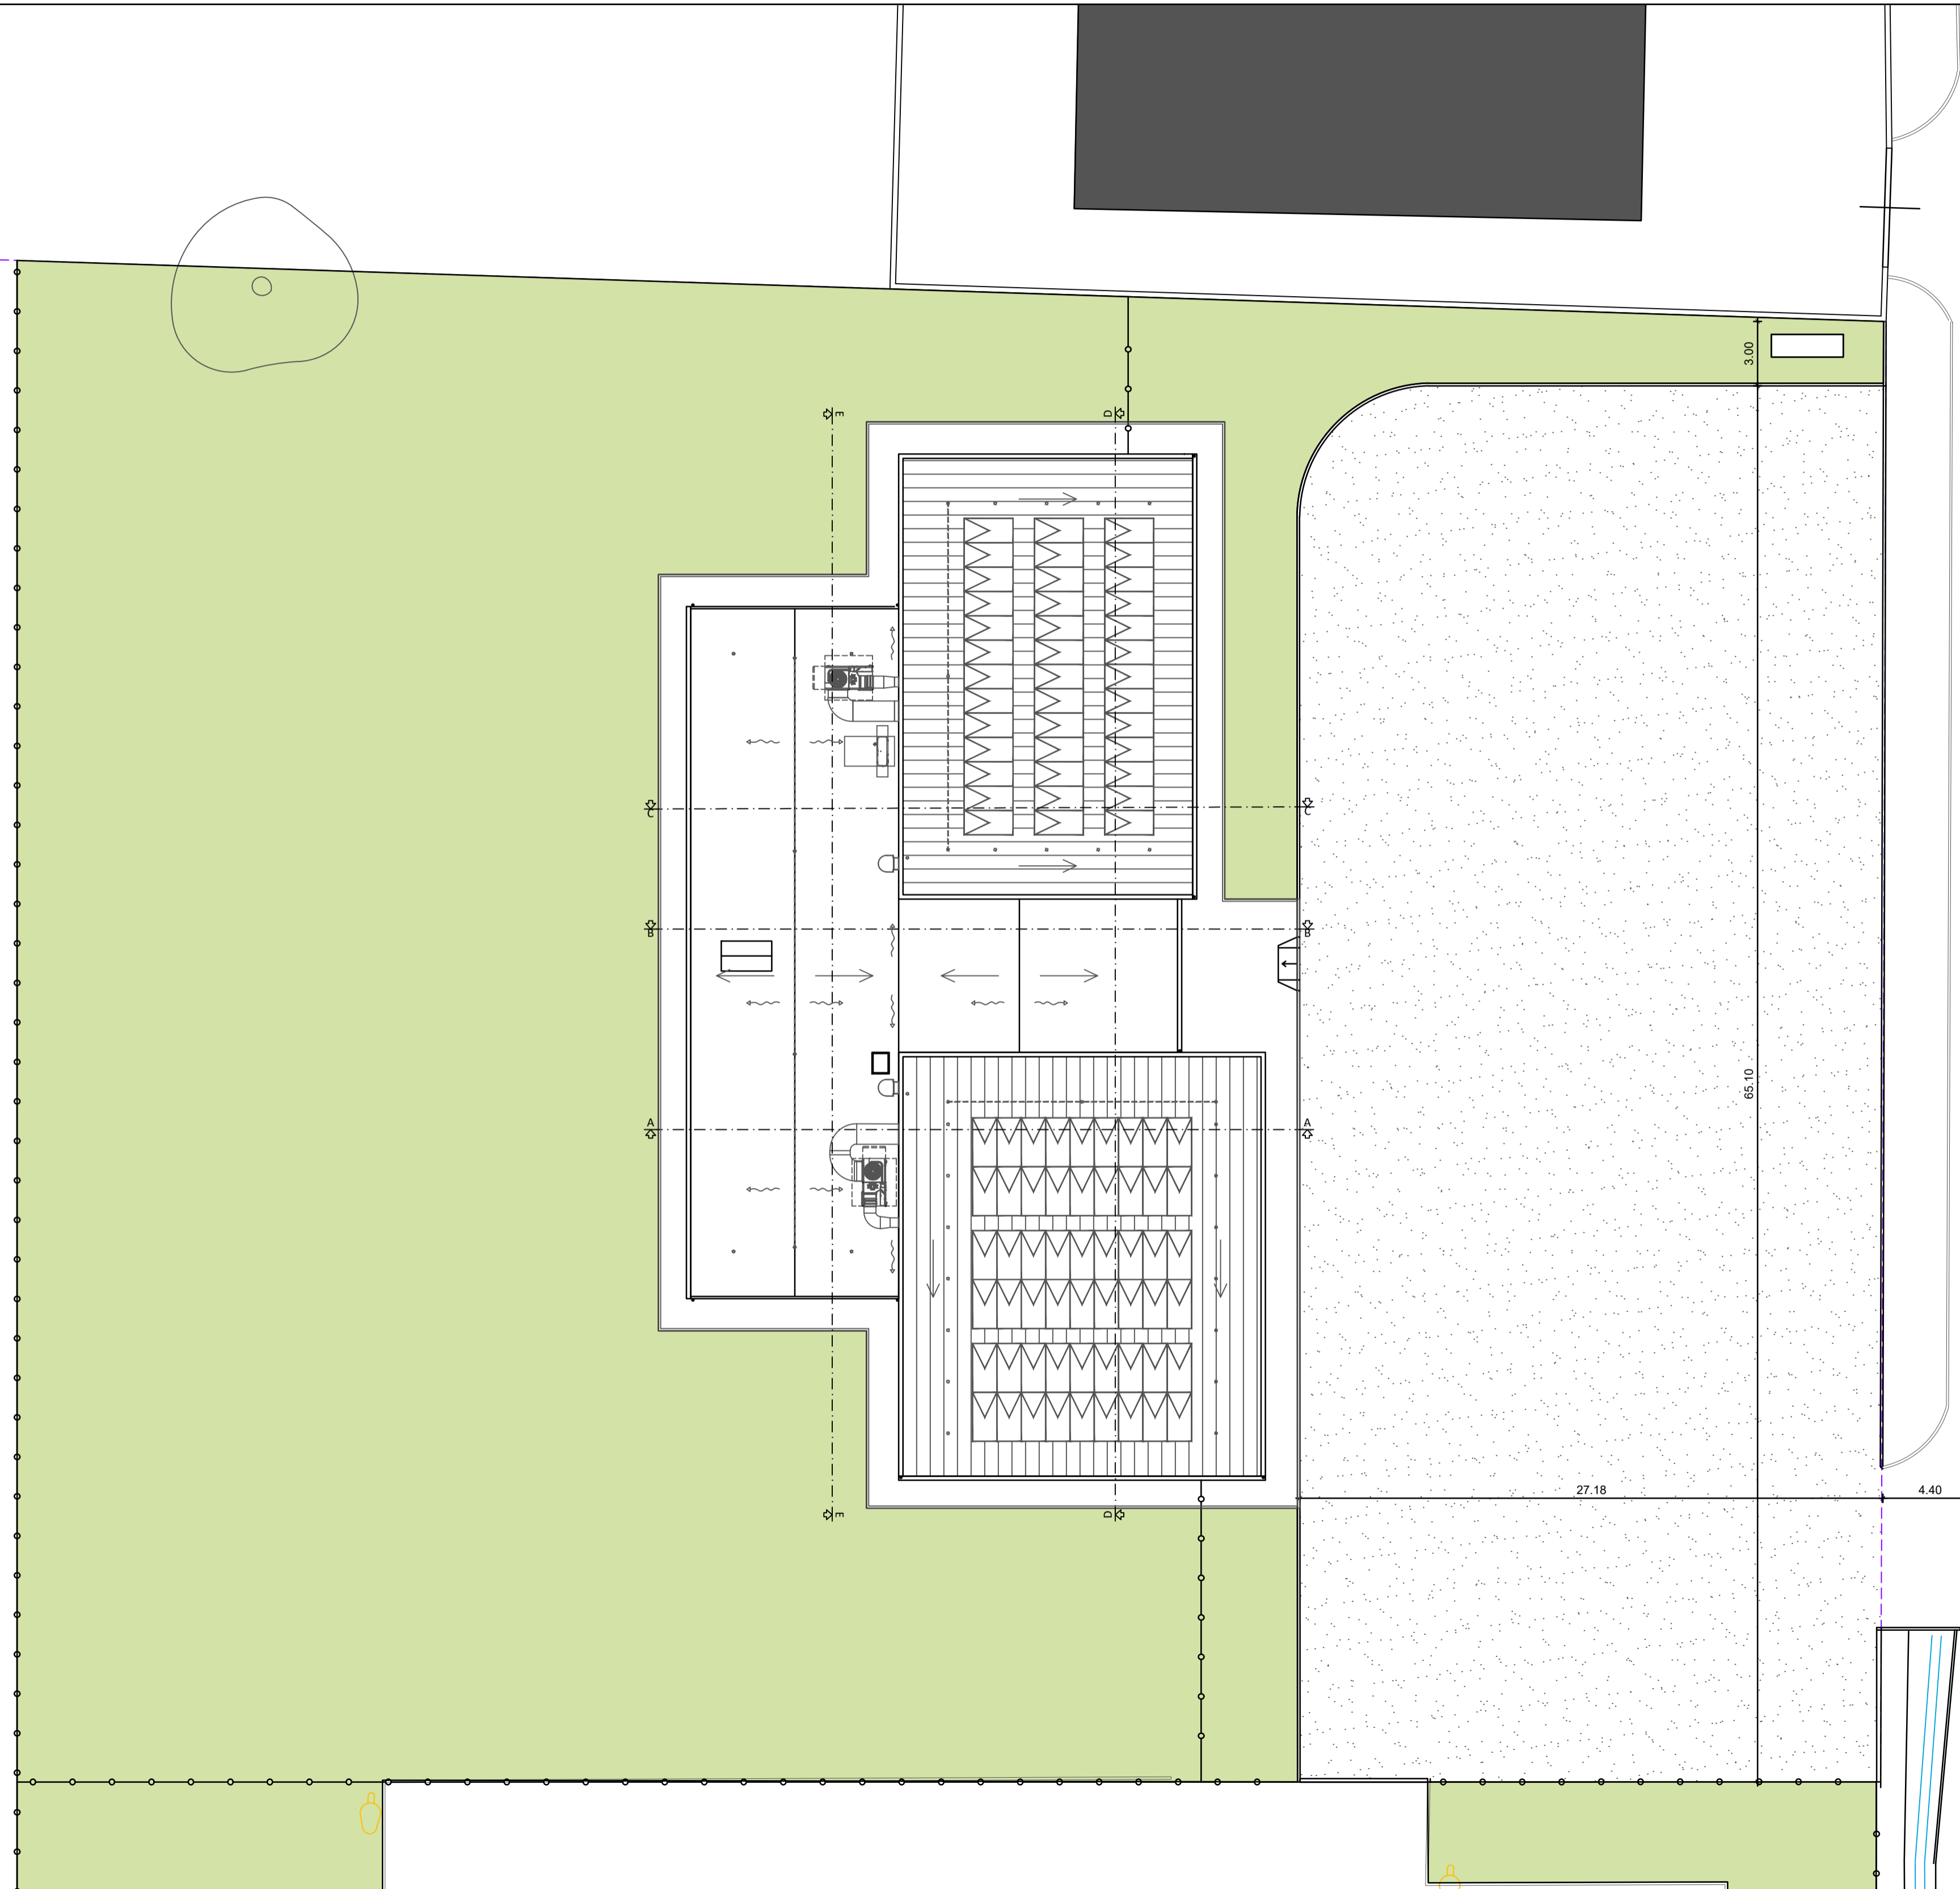

VIA TOMMASO EDISON

COMUNE DI AREZZO 	COMMITTENTE COMUNE DI AREZZO Ufficio Sport, Giovani e Terzo Settore	TAV. 1
	OPERA CENTRO SPORTIVO PRATACCI Via T. Edison snc	SCALA 1:200
	OGGETTO DELL'ELABORATO PLANIMETRIA GENERALE	DATA MAGG. 2026
	PROGETTISTA Ufficio sport, giovani e terzo settore	Timbro e Firma
RESPONSABILE UNICO DEL PROCEDIMENTO Dott.ssa Paola Buoncompagni Ufficio sport, giovani e terzo settore	Timbro e Firma	